





STUDIUM UWARUNKOWAŃ I KIERUNKÓW ZAGOSPODAROWANIA PRZESTRZENNEGO GMINY SŁAWKÓW

PLANSZA NR 1 - STAN ISTNIEJĄCY ZAGOSPODAROWANIA TERENU

0 200m 1000m

SKALA 1:20 000

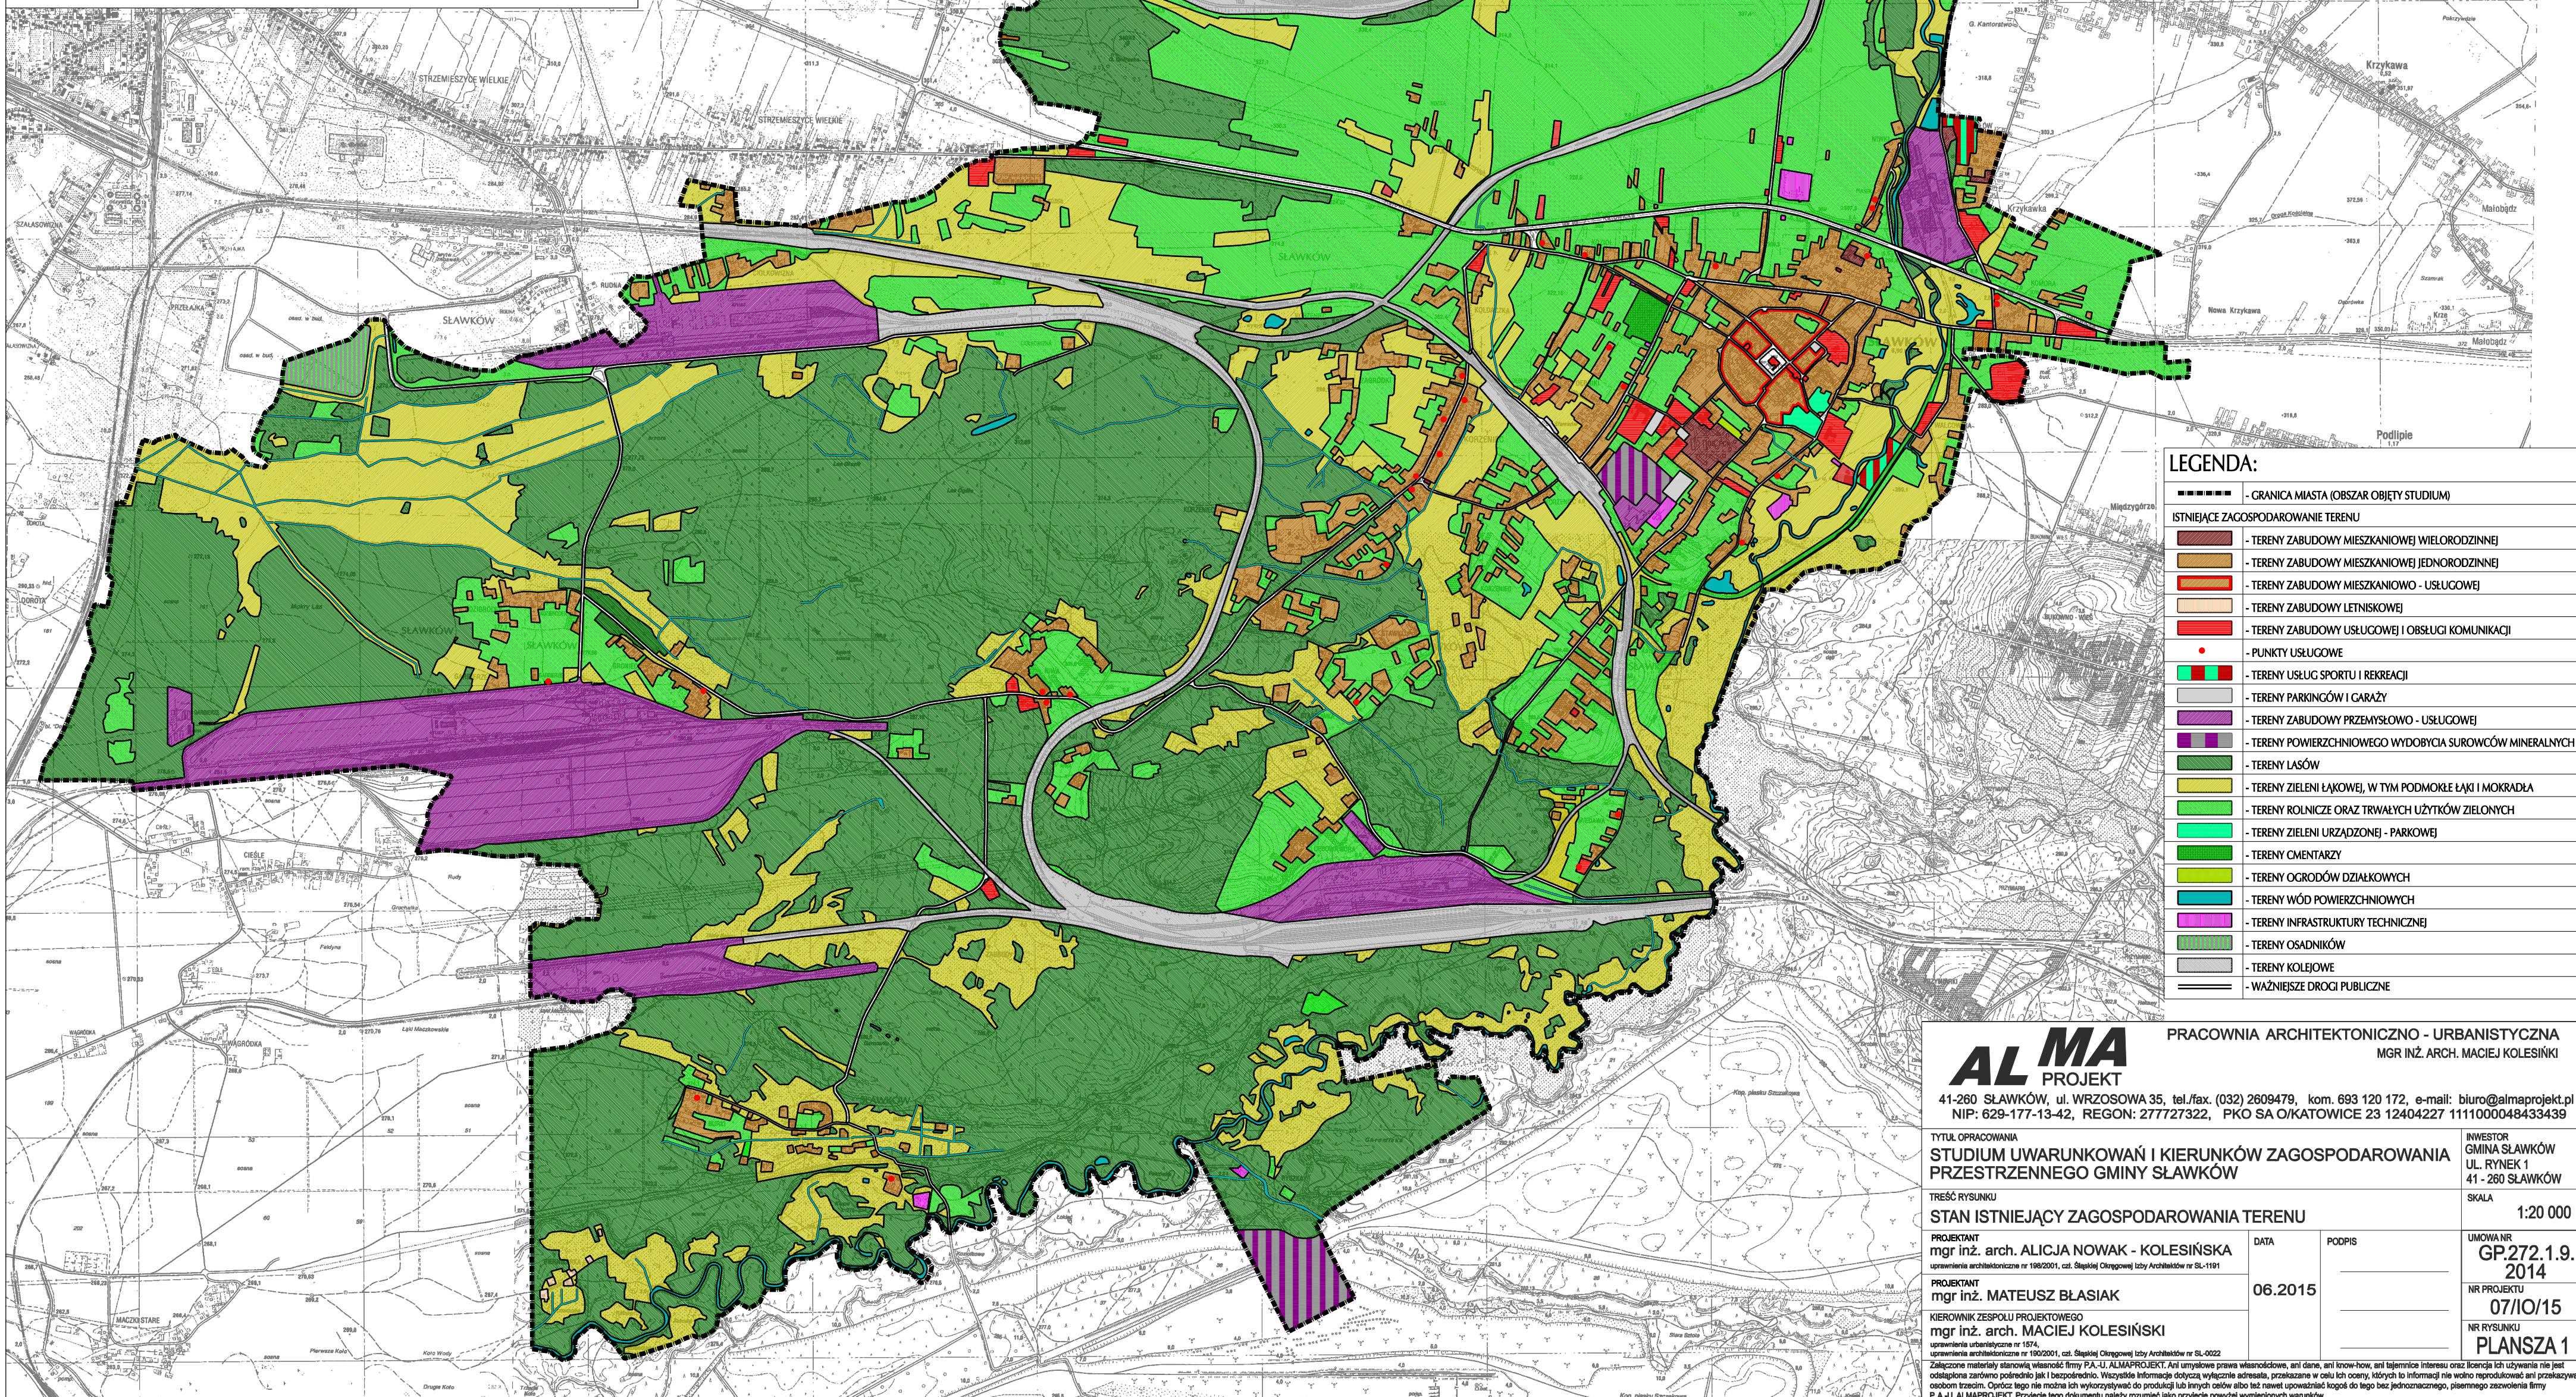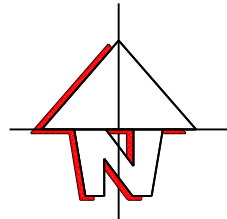

LEGENDA:

—	- GRANICA MIASTA (OBSZAR OBJĘTY STUDIUM)
ISTNIEJĄCE ZAGOSPODAROWANIE TERENU	
■	- TERENY ZABUDOWY MIESZKANIOWEJ WIELORODZINNEJ
■	- TERENY ZABUDOWY MIESZKANIOWEJ JEDNORODZINNEJ
■	- TERENY ZABUDOWY MIESZKANIOWO - USŁUGOWEJ
■	- TERENY ZABUDOWY LETNISKOWEJ
■	- TERENY ZABUDOWY USŁUGOWEJ I OBSŁUGI KOMUNIKACJI
●	- PUNKTY USŁUGOWE
■	- TERENY USŁUG SPORTU I REKREACJI
■	- TERENY PARKINGÓW I GARAŻY
■	- TERENY ZABUDOWY PRZEMYSŁOWO - USŁUGOWEJ
■	- TERENY POWIERZCHNIOWEGO WYDOBYCIA SUROWCÓW MINERALNYCH
■	- TERENY LASÓW
■	- TERENY ZIELENI ŁĄKOWEJ, W TYM PODMOKŁE ŁĄKI I MOKRAŁA
■	- TERENY ROLNICZE ORAZ TRWAŁYCH UŻYTKÓW ZIELONYCH
■	- TERENY ZIELENI URZĄDZONEJ - PARKOWEJ
■	- TERENY CMENTARZY
■	- TERENY OGRODÓW DZIAŁKOWYCH
■	- TERENY WÓD POWIERZCHNIOWYCH
■	- TERENY INFRASTRUKTURY TECHNICZNEJ
■	- TERENY OSADNIKÓW
■	- TERENY KOLEJOWE
■	- WAŻNIEJSZE DROGI PUBLICZNE

ALMA
PROJEKT

41-260 SŁAWKÓW, ul. WRZOSOWA 35, tel./fax. (032) 2609479, kom. 693 120 172, e-mail: biuro@almaprojekt.pl
NIP: 629-177-13-42, REGON: 277727322, PKO SA O/KATOWICE 23 12404227 1111000048433439

PRACOWNIA ARCHITEKTONICZNO - URBANISTYCZNA
MGR INŻ. ARCH. MACIEJ KOLESIŃSKI

TYTUŁ OPRACOWANIA
STUDIUM UWARUNKOWAŃ I KIERUNKÓW ZAGOSPODAROWANIA
PRZESTRZENNEGO GMINY SŁAWKÓW

INWESTOR
GMINA SŁAWKÓW
UL. RYNEK 1
41 - 260 SŁAWKÓW

TREŚĆ RYSUNKU

STAN ISTNIEJĄCY ZAGOSPODAROWANIA TERENU

PROJEKTANT
mgr inż. arch. ALICJA NOWAK - KOLESIŃSKA

DATA
06.2015

PODPIS

PROJEKTANT
mgr inż. MATEUSZ BŁASIAK

KIEROWNIK ZESPOŁU PROJEKTOWEGO
mgr inż. arch. MACIEJ KOLESIŃSKI

SKALA
1:20 000

UMOWA NR
GP.272.1.9.

2014

NR PROJEKTU
07/IO/15

NR RYSUNKU
PLANSZA 1

Załączona materiały stanowią własność firmy P.A.U. ALMA-PROJEKT. Ani umysłowe prawa własności, ani dane, ani know-how, ani tajemnice interesu oraz licencja ich używania nie jest oddzielnie zarejestrowane pod kątem ich bezpieczeństwa. Wszelkie informacje dotyczące wypracowania, przekazane w celu ich osmy, których to informacji nie wolno reprodukcji ani przekazywać osobom trzecim. Oprócz tego nie można ich wykorzystywać do produkcji lub innych celów albo też nawet upoważniać kogось do tego bez jednoczesnego, pisemnego zezwolenia firmy P.A.U. ALMA-PROJEKT. Przyjęcie tego dokumentu należy rozumieć jako przyjęcie powyższych warunków.