

UCHWAŁA NR XIX/138/2025
RADY MIEJSKIEJ W SŁAWKOWIE

z dnia 23 października 2025 r.

**w sprawie wyrażenia zgody na oddanie w nieodpłatne użytkowanie Samodzielnemu Publicznemu Zakładowi
Opieki Zdrowotnej w Sławkowie, lokalu gospodarczego stanowiącego własność Gminy Sławków wraz
z udziałem w nieruchomości wspólnej**

Na podstawie art. 18 ust.2 pkt 9a ustawy z dnia 8 marca 1990 r. o samorządzie gminnym (Dz. U z 2025 r. poz. 1153) w związku z art. 13 ust. 1 i art. 37 ust. 4 ustawy z dnia 21 sierpnia 1997 r. o gospodarce nieruchomościami (Dz. U z 2024 r., poz. 1145 ze zm.), **Rada Miejska w Sławkowie**

uchwała:

§ 1. Wyrazić zgodę na przekazanie w nieodpłatne użytkowanie (ograniczone prawo rzeczowe) na czas nieokreślony na rzecz Samodzielnego Publicznego Zakładu Opieki Zdrowotnej w Sławkowie lokalu gospodarczego o powierzchni użytkowej 80,41 m² (przedstawionego na załączniku mapowym do uchwały) stanowiącym część budynku wielomieszkaniowego przy ul. PCK 3a w Sławkowie wraz z udziałem w wysokości 2632/10000 w działce dla której prowadzona jest księga wieczysta KA1D/00032628/6 przez Sąd Rejonowy w Dąbrowie Górniczej, oznaczonej numerem geodezyjnym: 3662/5 o powierzchni 0,1196 ha, stanowiącej własność Gminy Sławków, z przeznaczeniem na realizację celów statutowych SPZOZ w Sławkowie.

§ 2. Szczegółowe warunki nieodpłatnego użytkowania określone zostaną w umowie.


§ 3. Wykonanie uchwały powierza się Burmistrzowi Miasta Sławkowa.

§ 4. Uchwała wchodzi w życie z dniem podjęcia.

Przewodniczący Rady
Miejskiej

mgr Łukasz Hofler

Inwentaryzacja pomieszczeń przeznaczonych do nieodpłatnego użytkowania przez SPZOZ w Sławkowie.

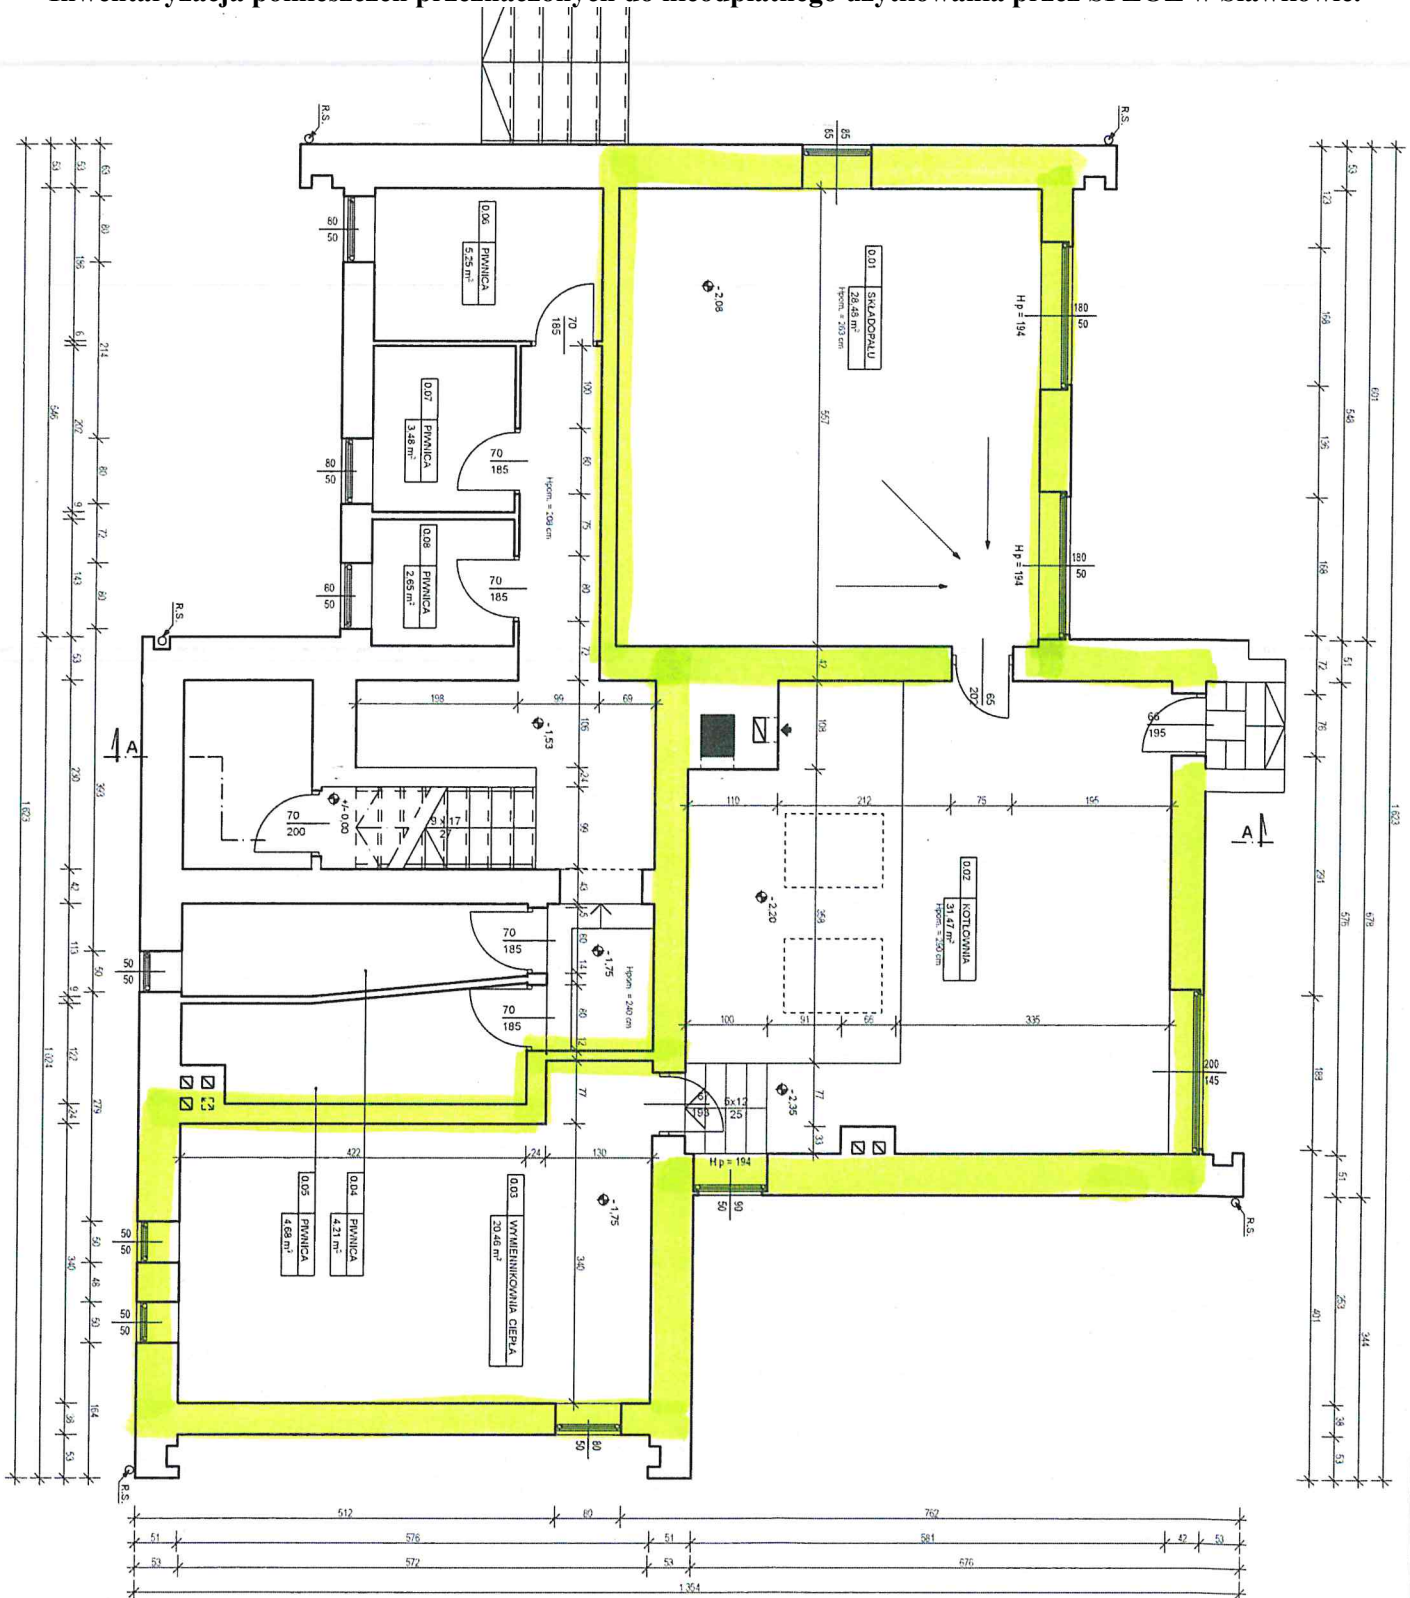

Studio S1

Marek Stojanowski, Bielsko - Biała 43-300, ul. Słazica 11/8
tel. 604 667 042, e-mail: marek.stojanowski@poczta.fm; http://www.stojanowski.pl

faza:
P.BUDOWLANIY
branża:
ARCHITEKTURA

obiekt:
INWENTARYZACJA BUDYNKU MIESZKALNEGO w Sławkowie
obiekt: 41-260 Sławków, ul. PCK 3A
inwestor: Miejski Zarząd Budynków Komunalnych,
ul. Łosińska 1, 41-260 Sławków

skala: 1:50 data: 02.2009 r. nr rys.: 2 temat rysunku: RZUT PIWNICY

autor:
mgr inż. arch. Marek Stojanowski

uprzedzenia budowane do projektowania bez ograniczeń
w specjalności architektonicznej
nr ewid. upr. 14502, nr wpisu do Izby Arch. RP SL-0889