

## RYSUNEK PLANU 1:2000

STANOWIĄCY ZAŁĄCZNIK DO UCHWAŁY NR LI/480/2002.....  
RADY MIEJSKIEJ W SŁAWKOWIE Z DNIA 20.09.2002r.....

W SPRAWIE ZMIANY MIEJSCOWYCH PLANÓW  
ZAGOSPODAROWANIA PRZESTRZENNEGO  
MIASTA SŁAWKOWA

W CZĘŚCI OBEJMUJĄCEJ OBSZAR O ŁĄCZNEJ POWIERZCHNI. OK. 11,8 ha  
NA KTÓRY SKŁADA SIĘ 10 ODDZIELNIE POŁOŻONYCH TERENÓW

### OZNACZENIA:

- GRANICE TERENÓW OBJĘTYCH ZMIANĄ PLANU  
POKRYWAJĄ SIĘ Z LINIAMI ROZGRANICZAJĄCYMI ŚCIŚLE OKREŚLONYMI
- LINIE ROZGRANICZAJĄCE TERENY O RÓŻNYM  
SPOSOBIE UŻYTKOWANIA - ŚCIŚLE OKREŚLONE
- LINIE ROZGRANICZAJĄCE - ORIENTACYJNE
- ..... NIEPRZEKRACZALNE LINIE ZABUDOWY
- - - - - OSIE ULIC

### ZMIANY PRZEZNACZENIA TERENÓW

Nr	Symbol	Treść
----	--------	-------


A49 ZP,UHp	ZIELEŃ PARKOWA I DETALICZNY HANDEL PLACOWY
MN, UHR	NISKA ZABUD. MIESZK. USŁUGI HANDLU DETAL I DROBNEGO RZEMIOSŁA
D17a MN,Uc	NISKA ZABUD. MIESZK. I USŁUGI CENTRALNEJ STREFY MIASTA
A45 i 46 MJo	ZABUDOWA JEDNORODZINNA W OGRODACH
B14a UHR	USŁUGI HANDLU DETALICZNEGO I DROBNEGO RZEMIOSŁA
C3 MNz	ZORGANIZOWANE NISKIE BUD. MIESZKANIOWE Z USŁUGAMI
C9a PSK	PRZEMYSŁ SKŁADOWANIE I OBSŁUGA KOMUNIKACJI
C18 Mk UHR	MIESZKALNICTWO KOMUNALNE I DROBNA DZIAŁALNOŚĆ GOSPODARCZA
C9a MNo	NISKA ZABUD. MIESZKANIOWA W OGRODACH
C5a MJR	ZABUDOWA JEDNORODZINNA I ZAOGRODOWA
E17a MJo	ZABUDOWA JEDNORODZINNA W OGRODACH
Dz	ULICE DOJAZDOWE W STREFIE ZAMIESZKANIA

### OPRACOWANIE:


PRACOWNIA URBANISTYCZNO-ARCHITEKTONICZNA "PUA"  
OLKUSZ, RYNEK 3. -DR ARCH. INŻ. WŁODZIMIERZ LEŚNIAK  
Upraw. Urb. nr 97/87 (OIU Katowice - nr 2-097/02)

DATA: 06.05.2002 r.

### ZMIANA NR 1.

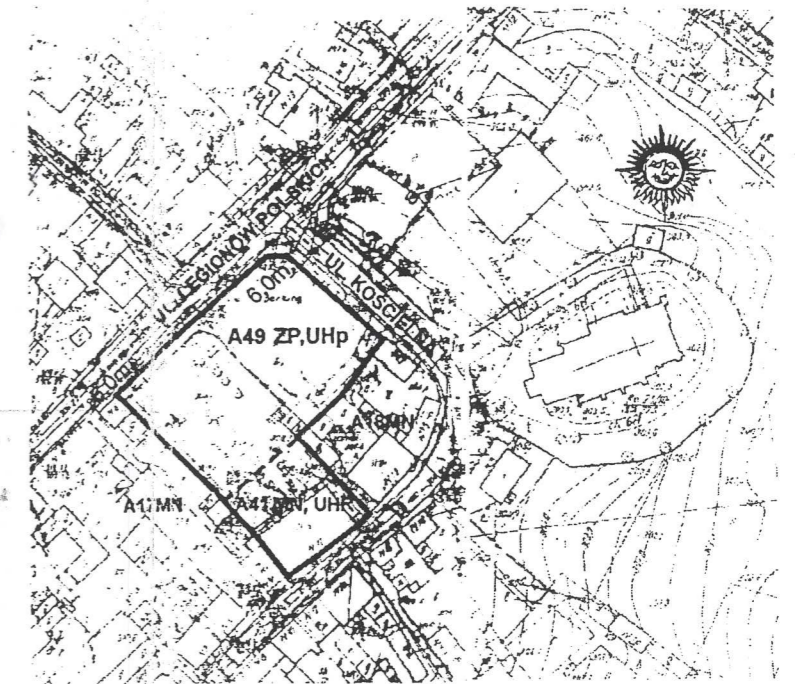


### ZMIANA NR 2.

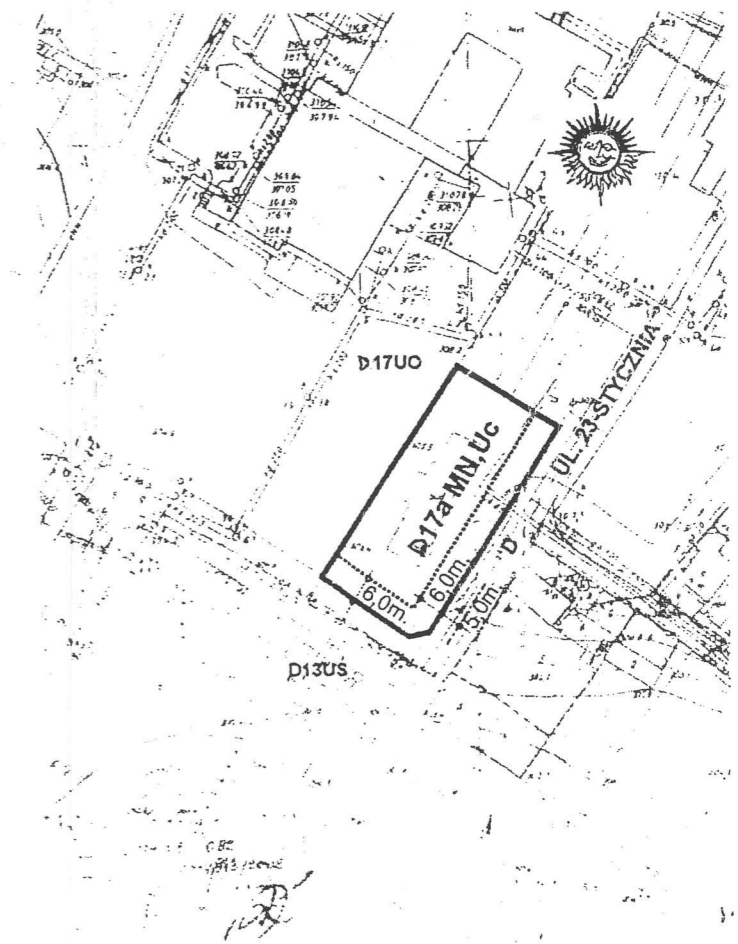


PRZEWODNICZĄCY  
Rady Miejskiej

*mgr Małgorzata Reczko*


### ZMIANA NR 3.

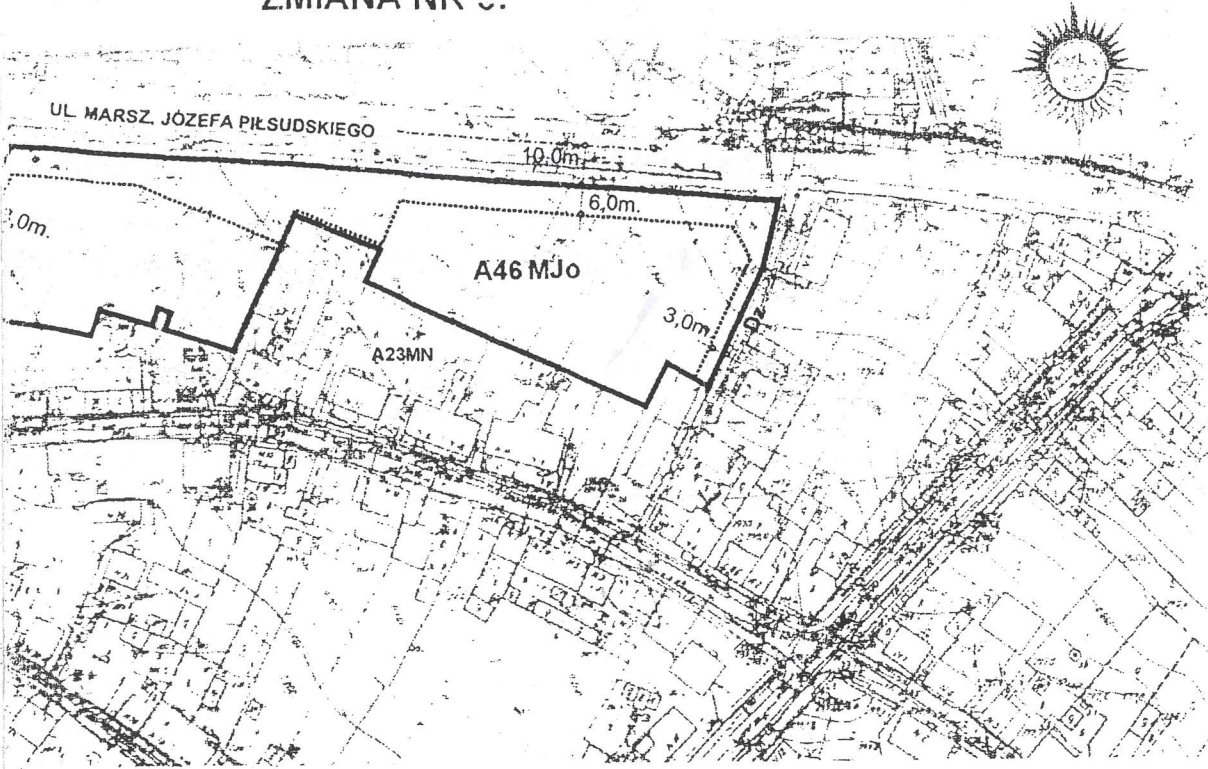

### ZMIANA NR 6.

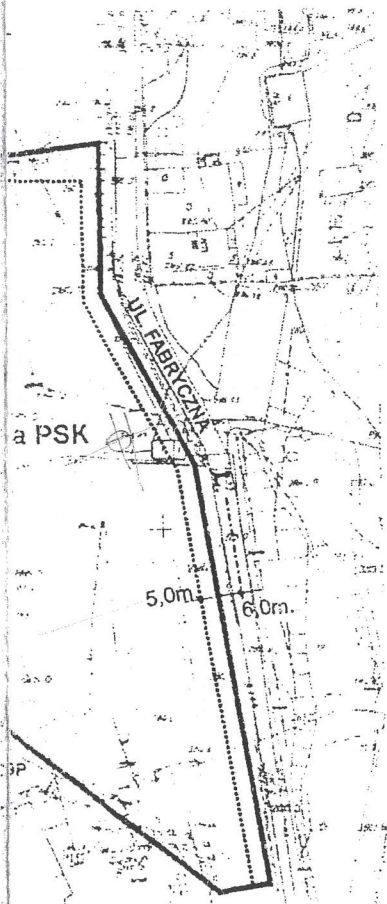

### ZMIANA NR 7.

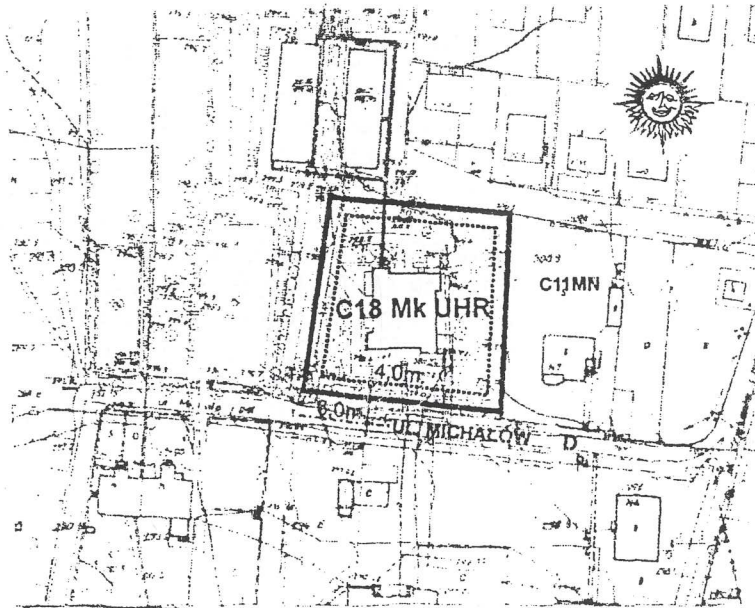


PRZEWODNICZĄCY  
Rady Miejskiej

*mgr Małgorzata Reczko*

RADA MIEJSKA  
w SŁAWKOWIE  
woj. śląskie


ZMIANA NR 5.

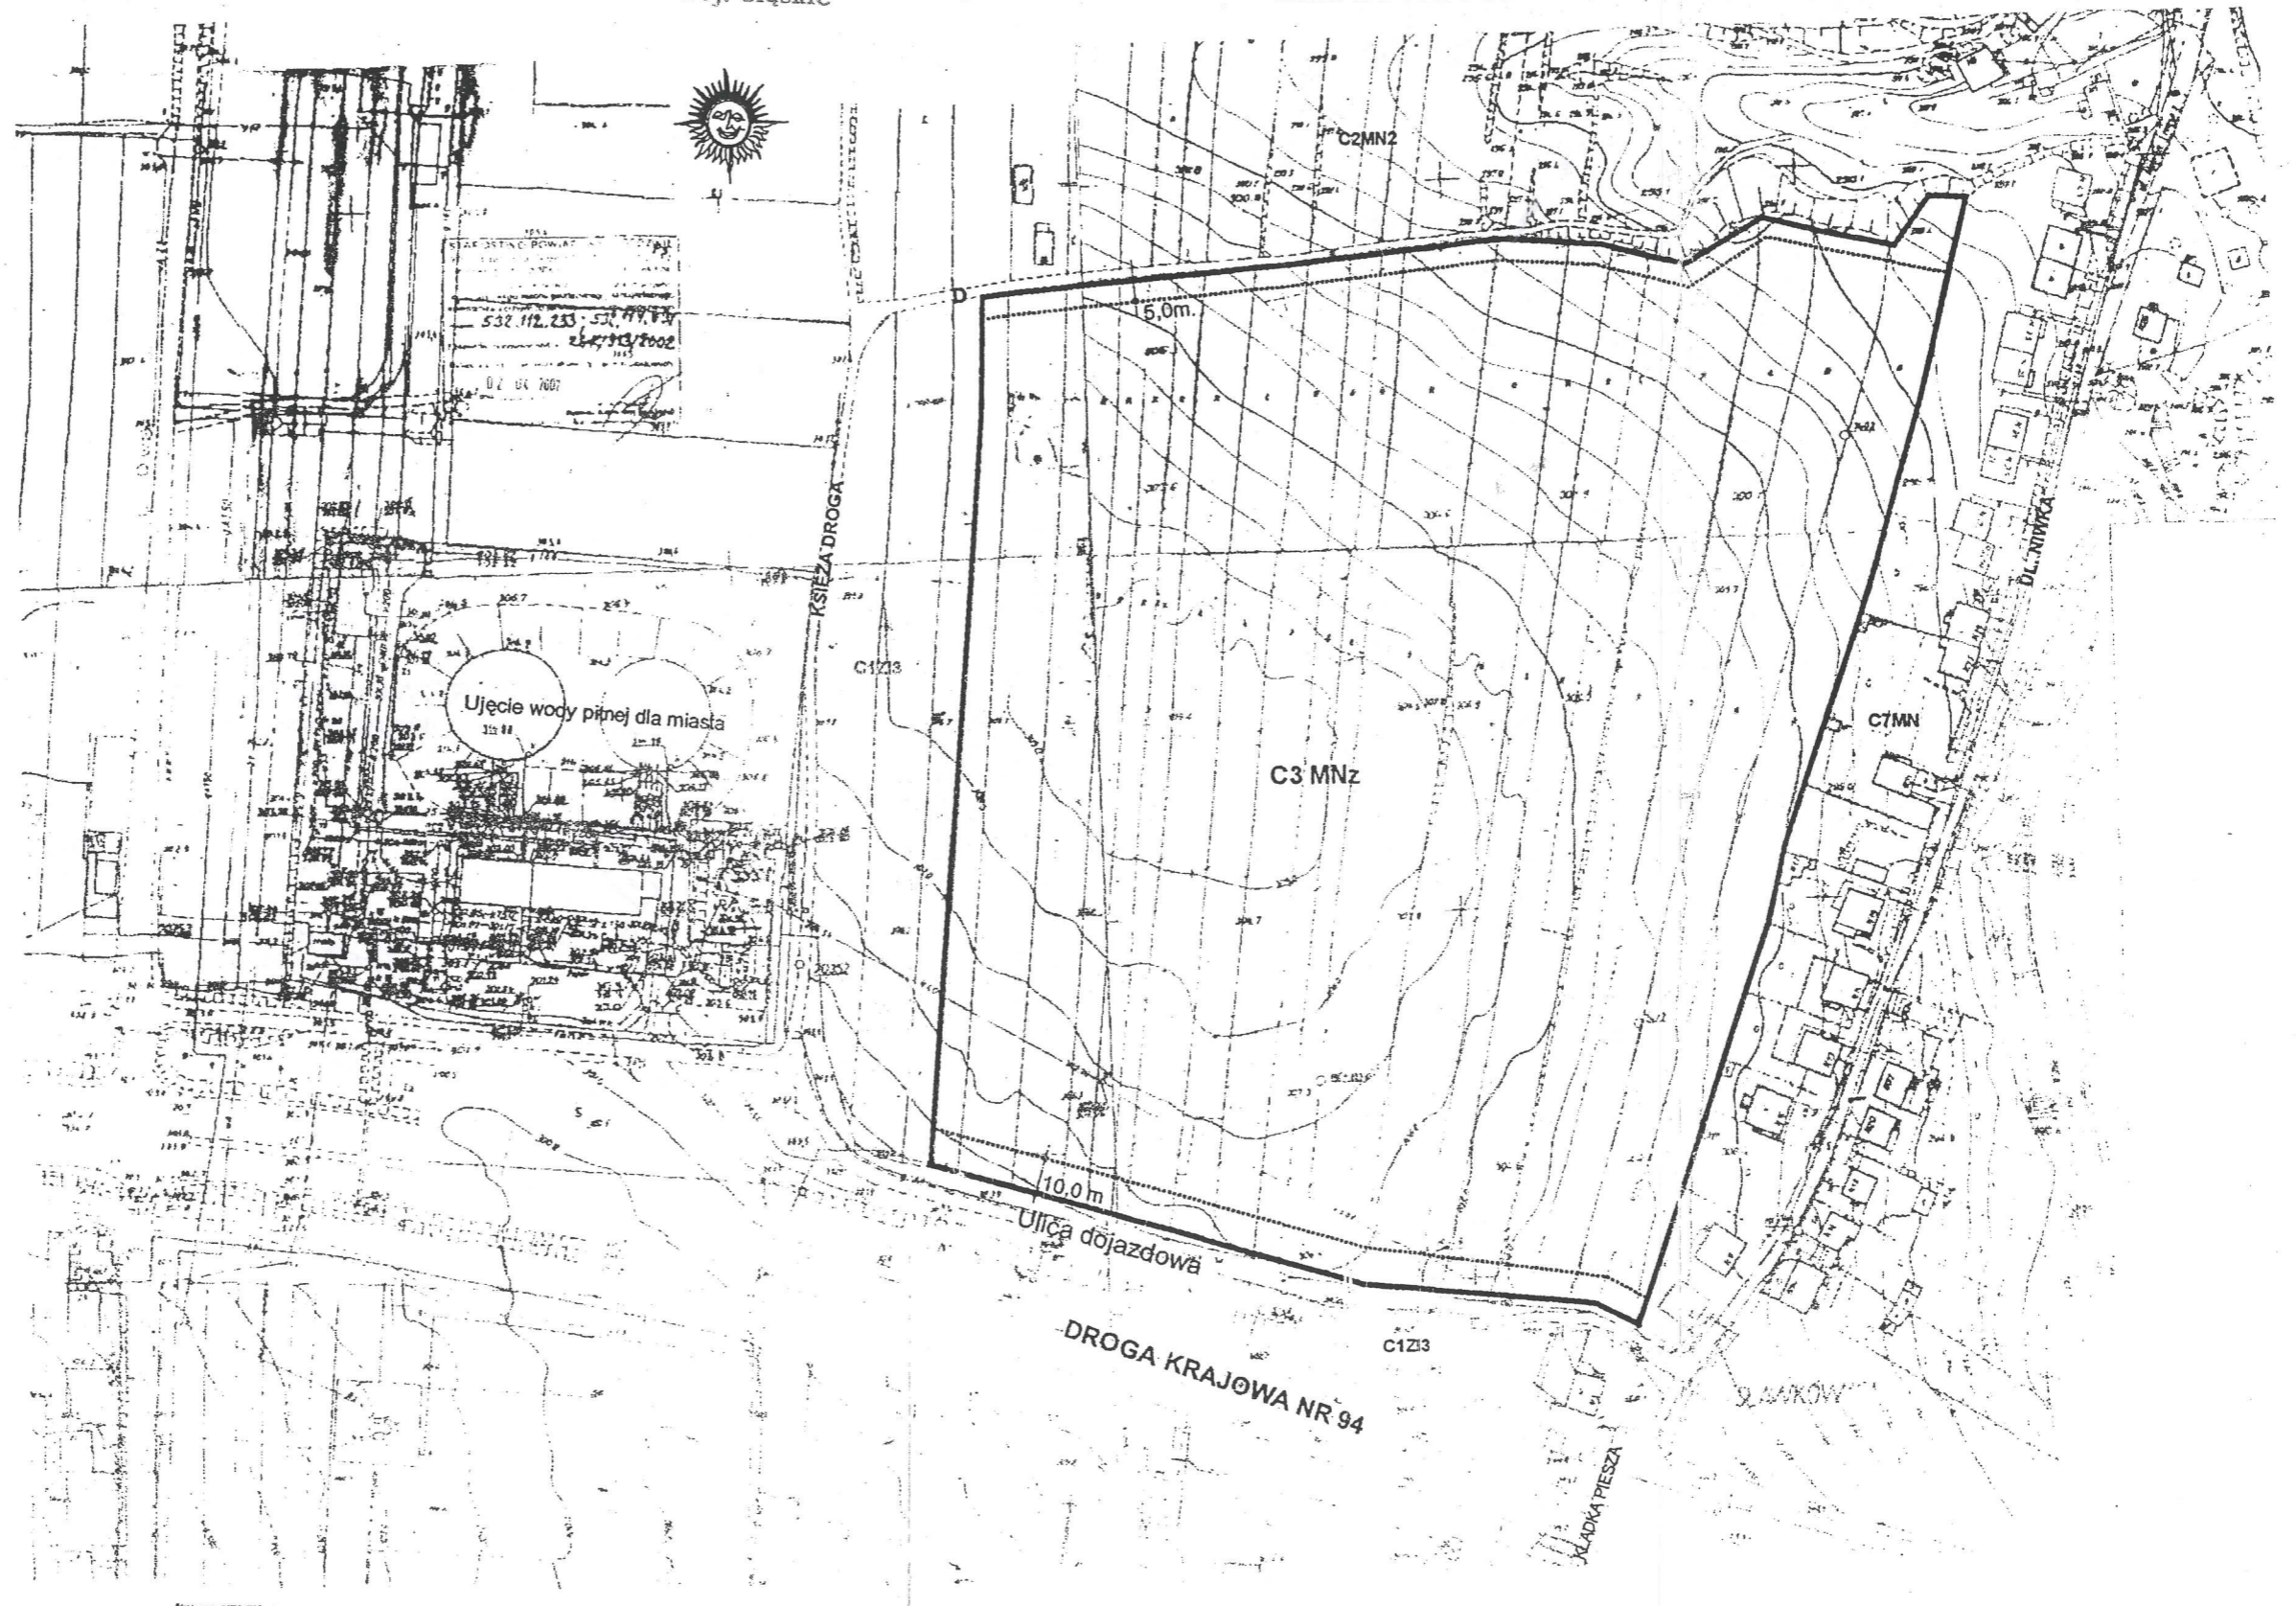


PRZEWODNICZĄCY  
Rady Miejskiej

*mgr Małgorzata Rekała*

ZMIANA NR 8.

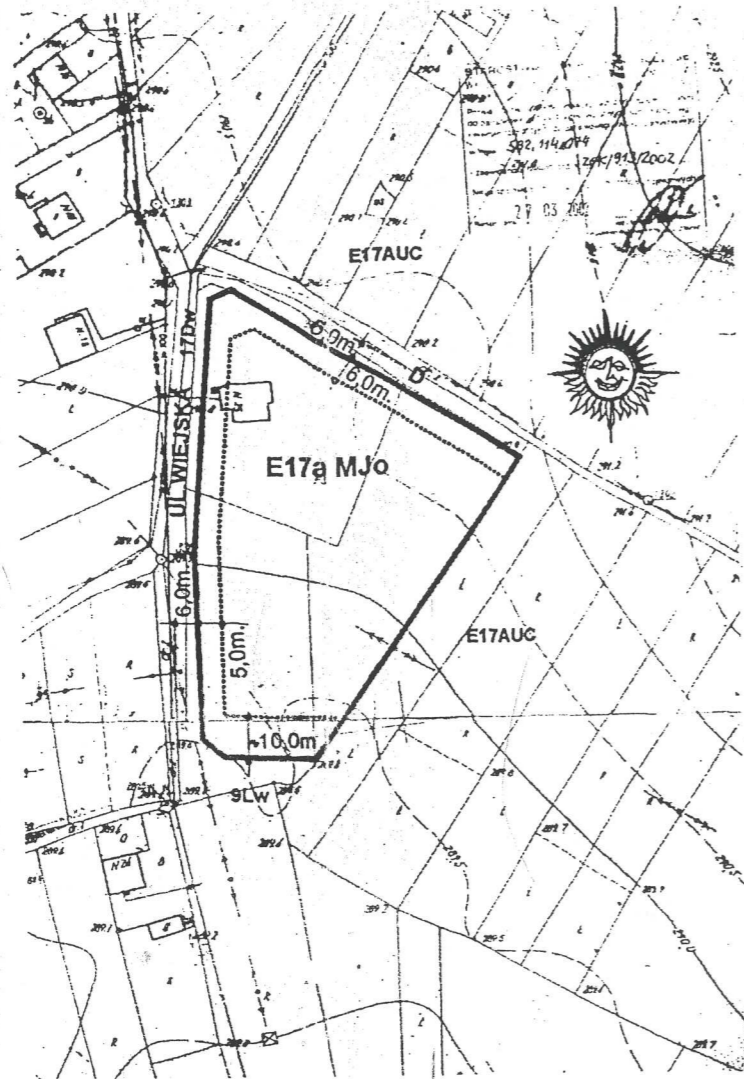


ZMIANA NR 9.

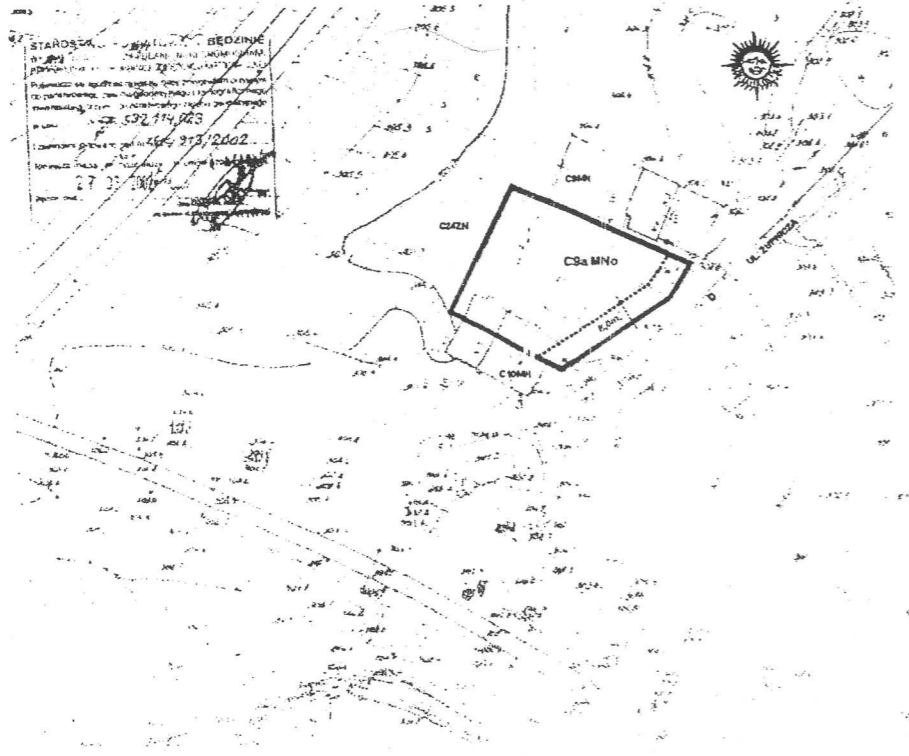

RADA MIEJSKA  
W SŁAWKOWIE  
woj. śląskie

ZMIANA NR 10.

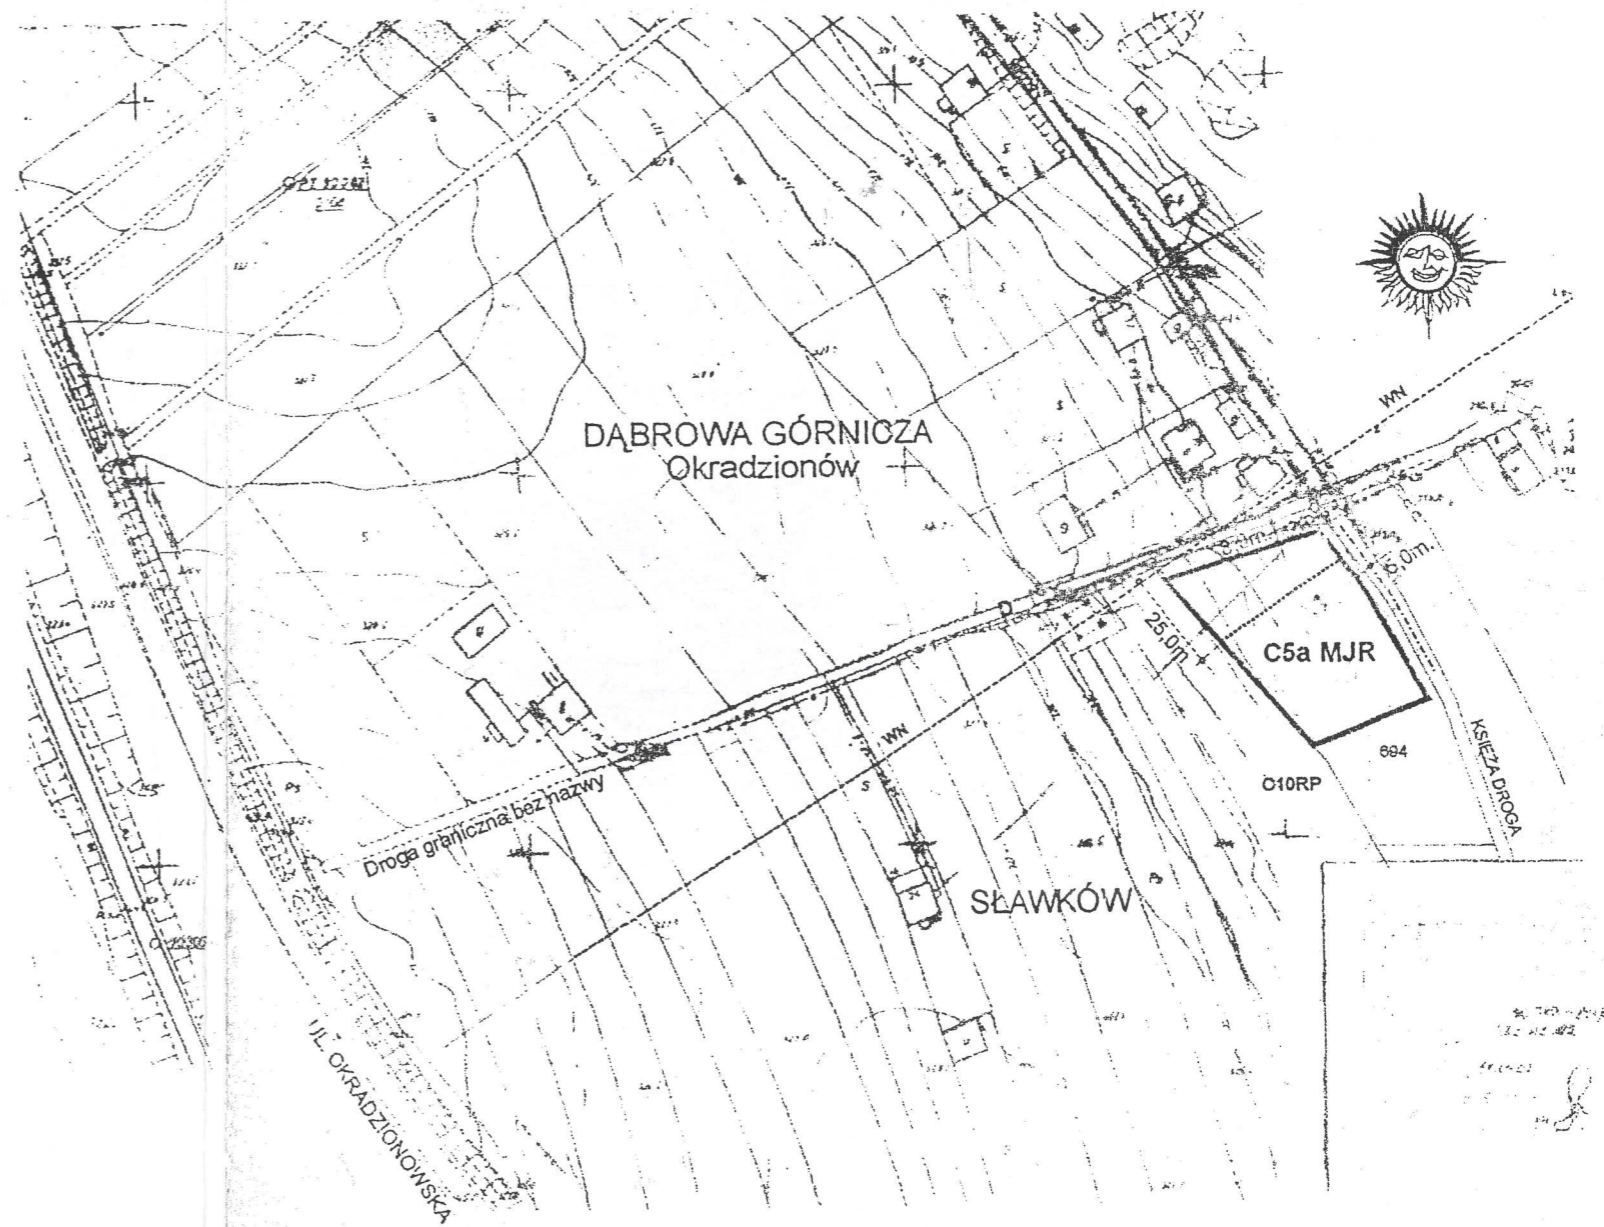

PRZEWODNICZĄCY  
Rady Miejskiej  
*[Signature]*  
mgr Małgorzata Reczko