N
SŁAWKÓW
Burki
83
85
0
25
50
100
150
200 m

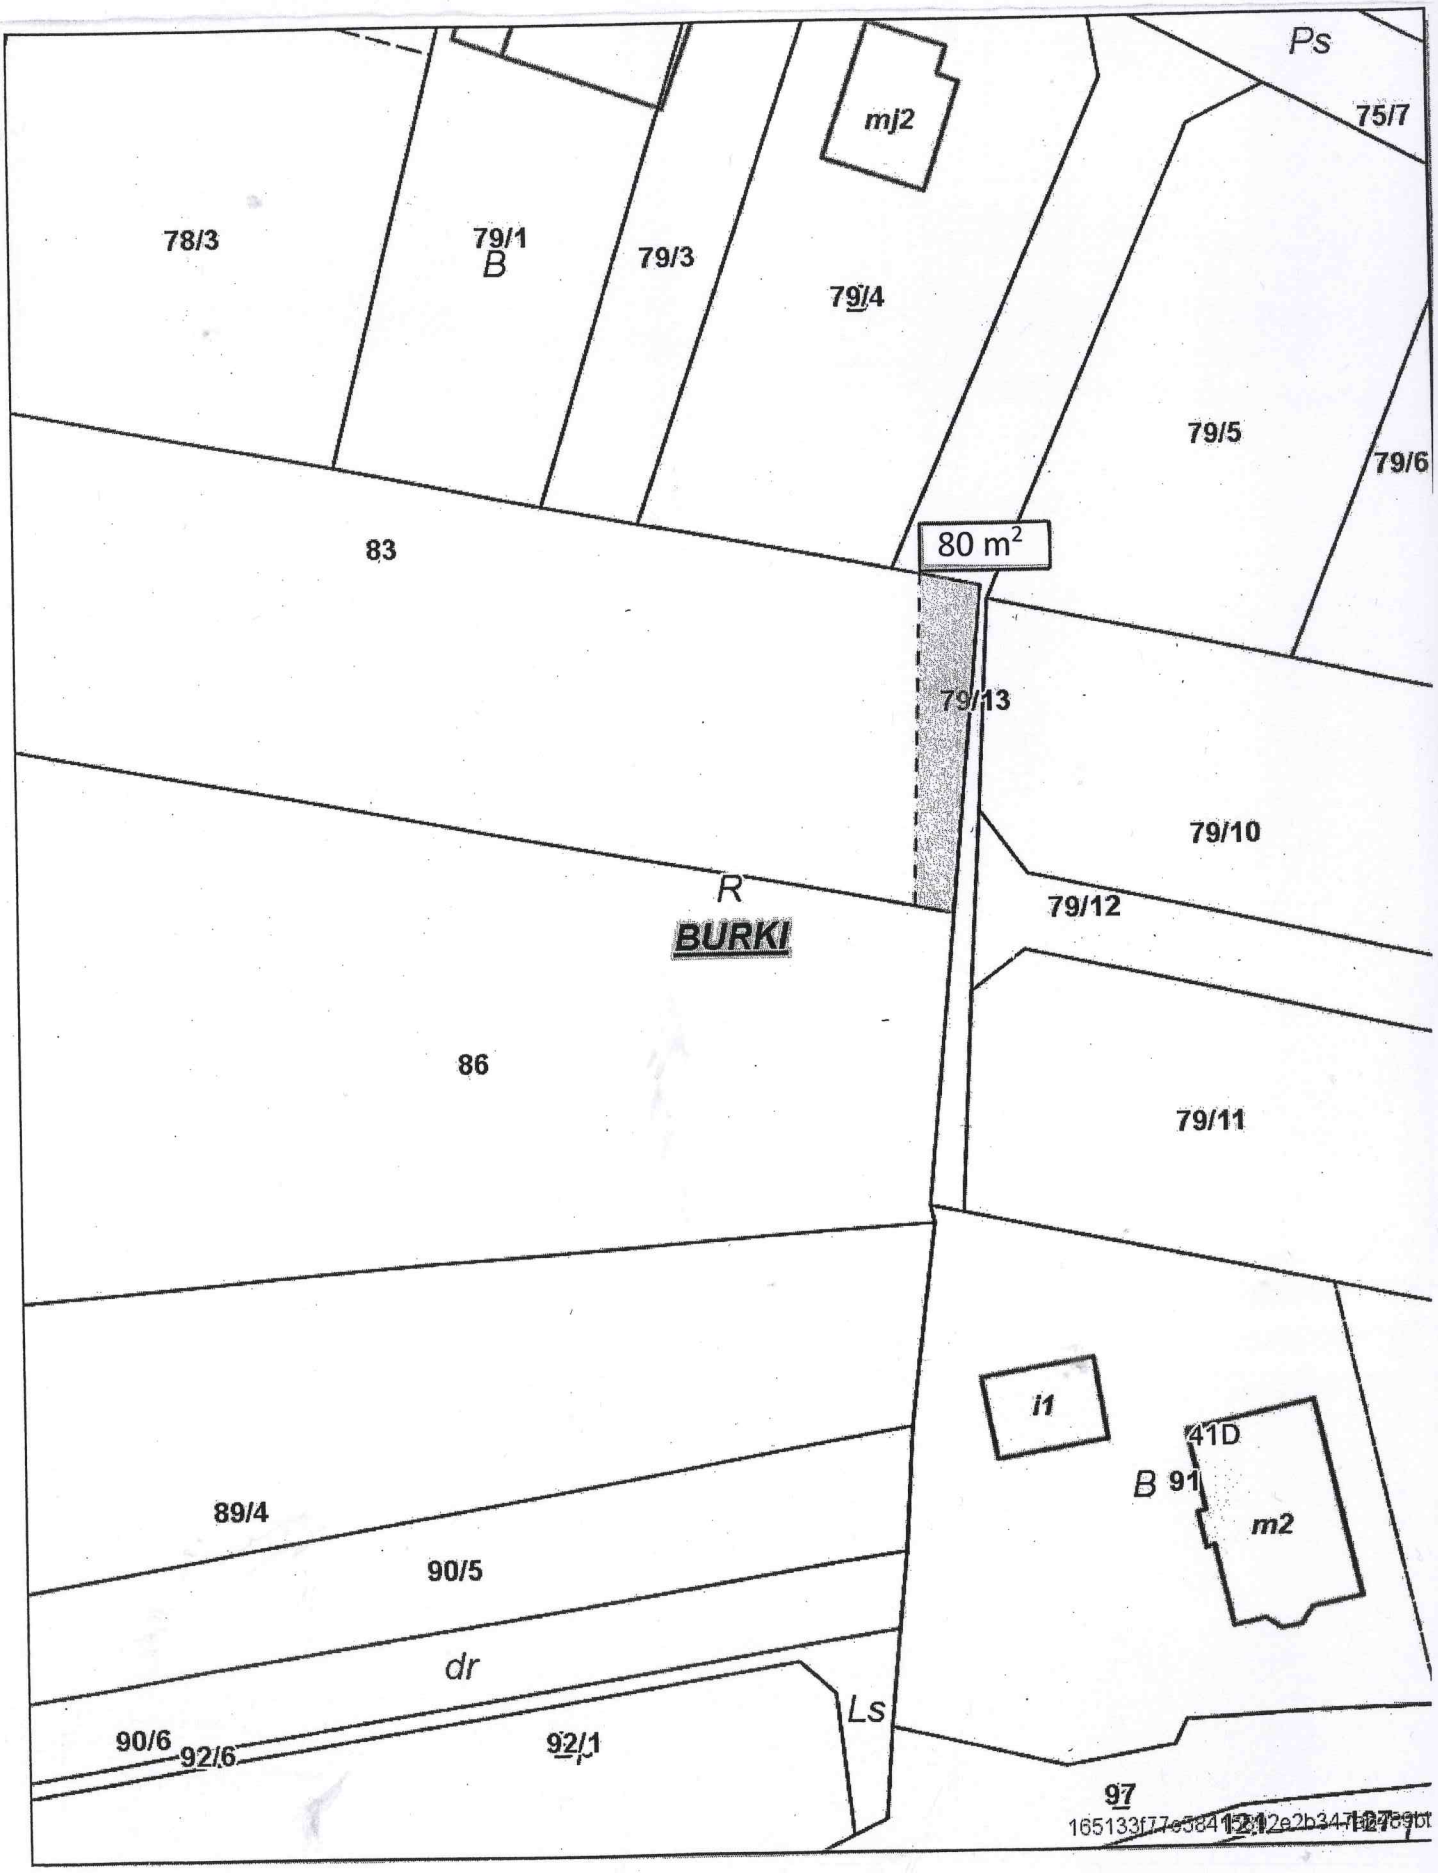
Ps
75/7
mj2
78/3
79/1
B
79/3
79/4
79/5
79/6
83
80 m2
79/13
79/10
R
BURKI
79/12
86
79/11
i1
41D
B 91
m2
89/4
90/5
dr
Ls
90/6
92/6
92/1
97