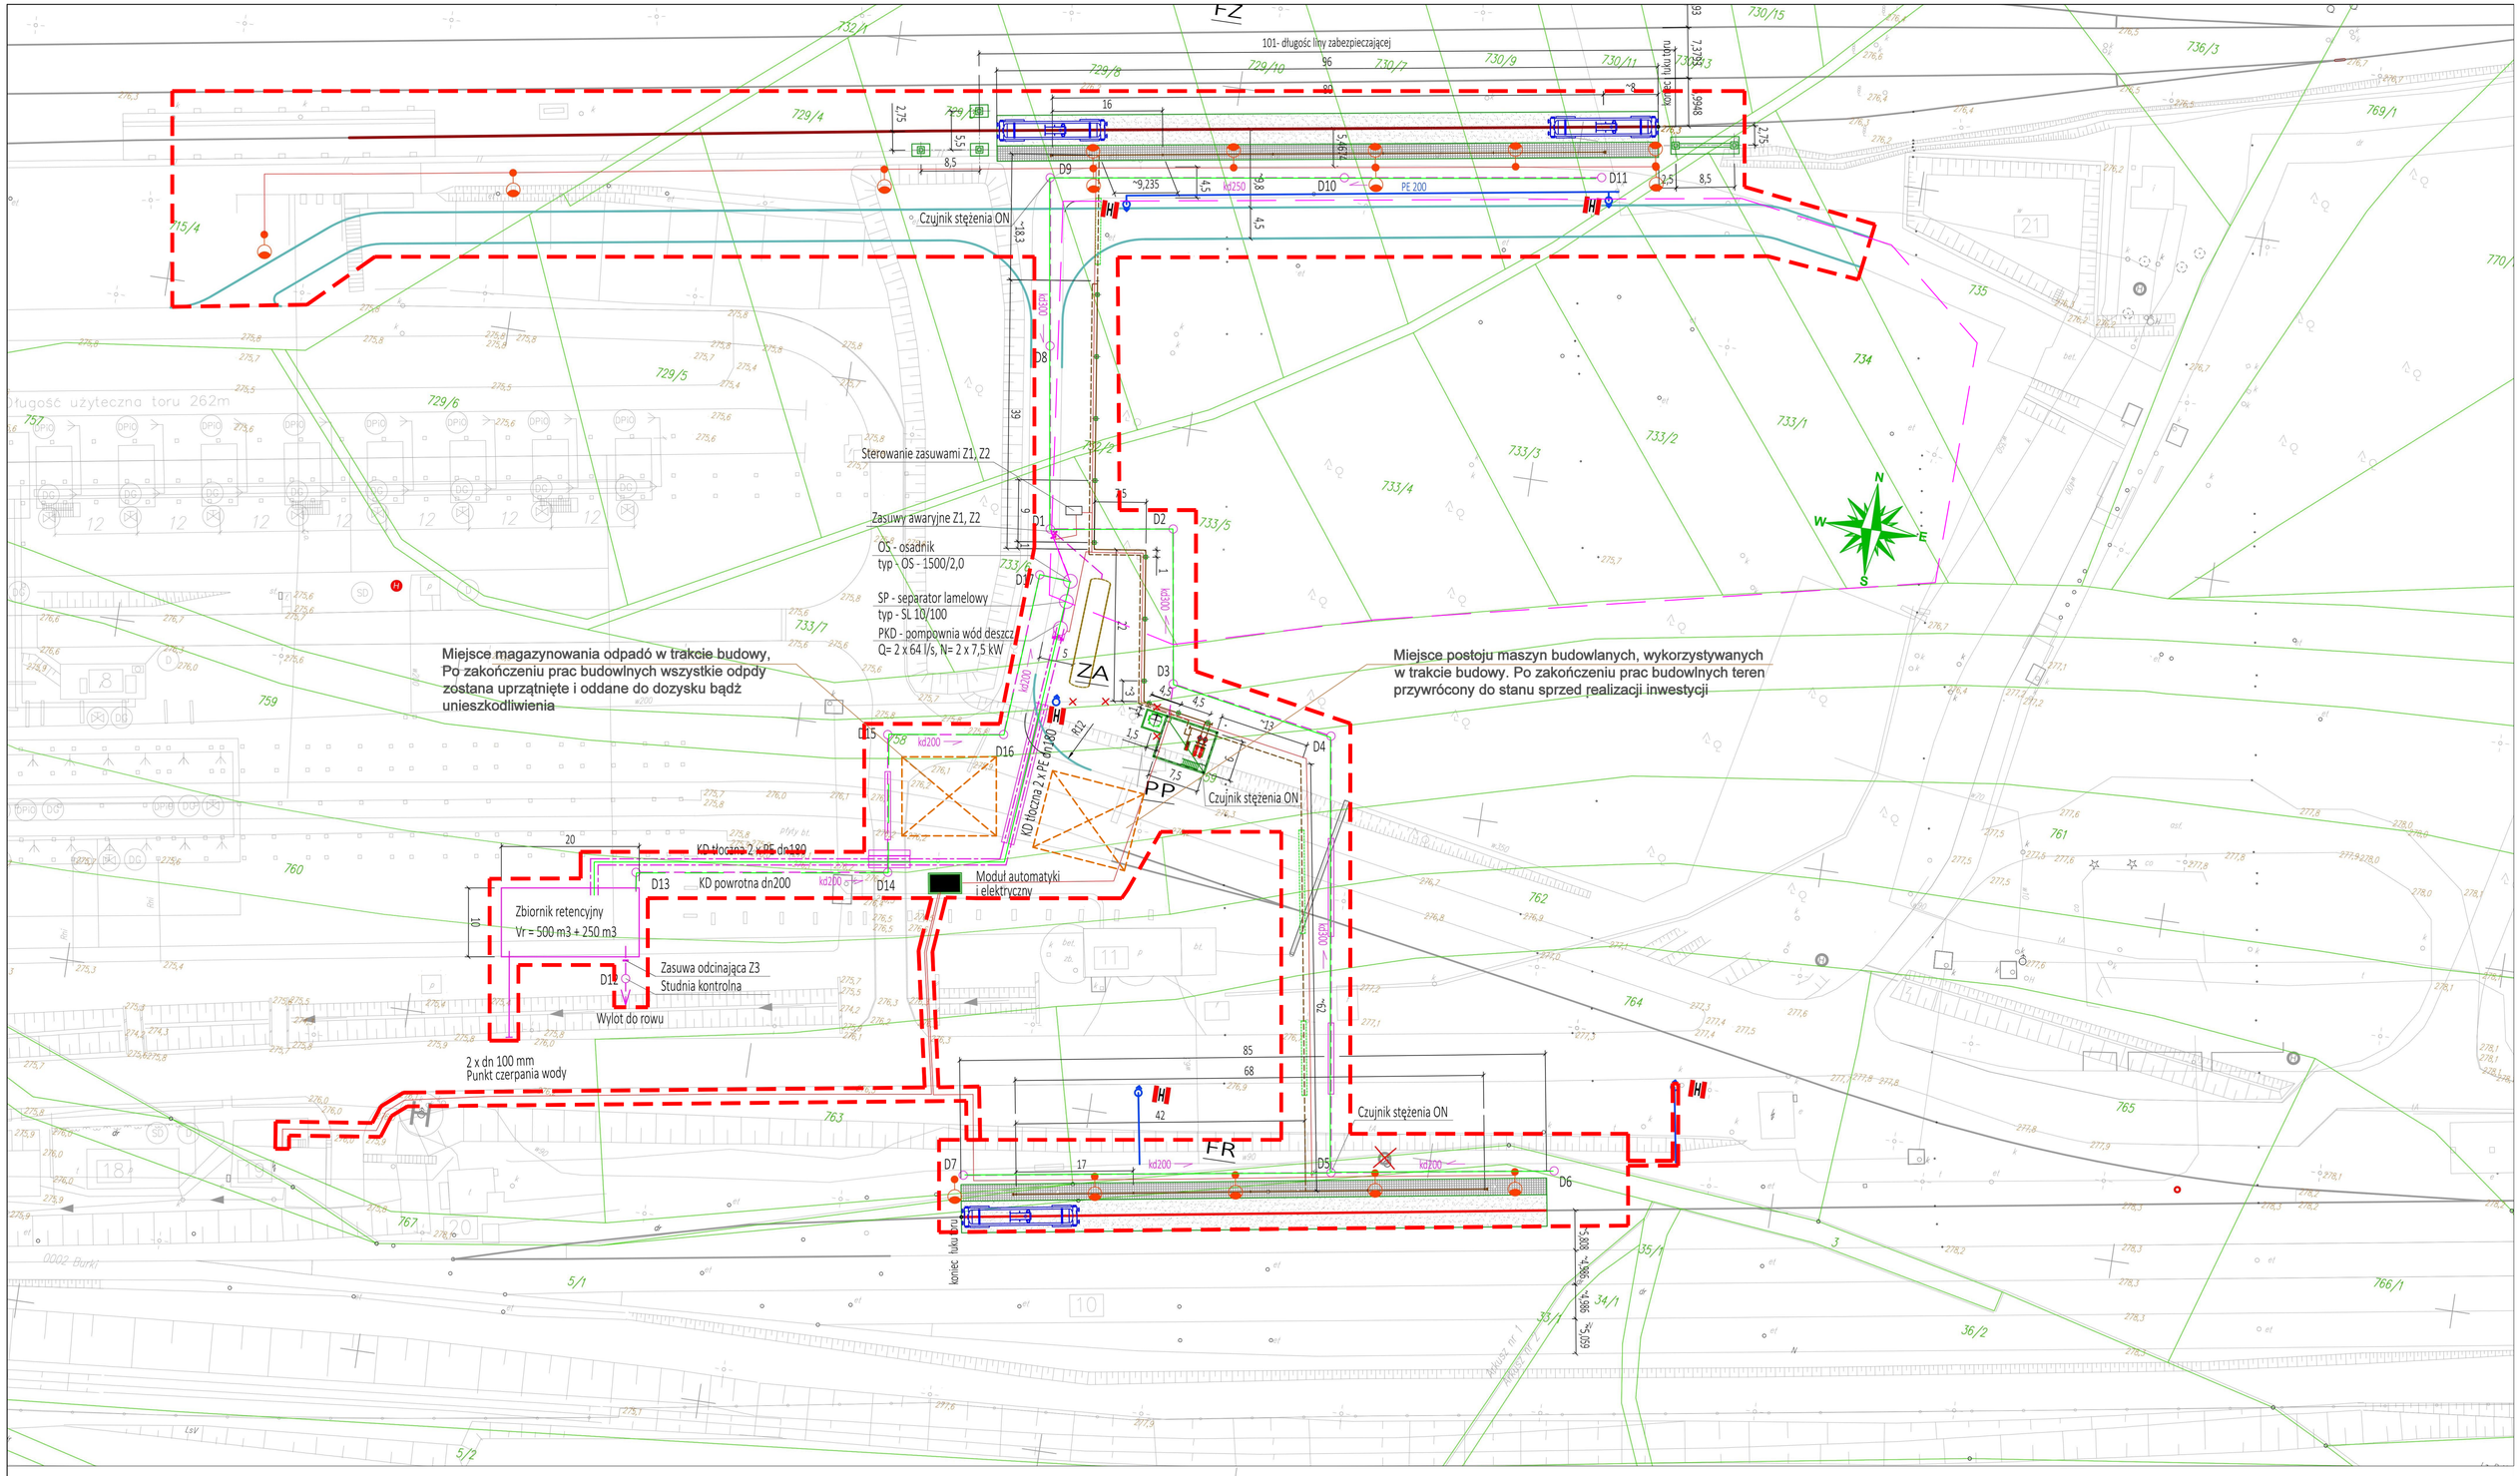

OBIEKTY PROJEKTOWANE:

- Front rozładunkowy cystern kolejowych (FR)
- Front załadunkowy cystern kolejowych (FZ)
- Pompownia przeładunkowa (PP)
- Zbiornik awaryjny (ZA)
- Instalacja pomiarów i automatyki (RN)
- Rurociągi międzyobiektowe: podziemne i estakady (RM)
- Kanalizacja deszczowo-technologiczna
- Instalacja wody ppoż.
- Kable NN i AKPiA
- Uszczelnienie tacy podtorowej
- Uszczelniony chodnik obsługowy
- Hydrant
- Słup oświetleniowy

Rewizja	Data	Projektował	Sprawdził
1	10.10.2022	W. Preidl	-

EKOID 40-302 Katowice ul. gen. H. Le Ronda 76 | zał:2

Temat: Raport o oddziaływaniu na środowisko dla inwestycji polegającej na budowie instalacji do przeładunku ciekłych paliw napędowego na terenie istniejącego Terminalu Przeładunkowego Gazu Płynnego Polski Gaz S.A.

Data: 09-2023r | Tytuł: Plan projektowanego przedsięwzięcia | Skala: 1:500

Tytuł: Instalacja do przeładunku ON z cystern normalnotorowych do cystern szerokotorowych w terminalu LPG Sławkowie

PLAN ZAGOSPODAROWANIA
Koncepcja

	Nazwisko	Data/Nr upr.	Podpis
Projektował	inż. W. Preidl	09.2022 nie wymag.	
Sprawdził	inż. J. Badura	09.2022 nie wymag.	
Koordynator	inż. J. Domin	09.2022 nie wymag.	
Zatwierdził	inż. A. Jędrzejczyk	09.2022 nie wymag.	

Podz.:	Format:		Nr projektu:	Nr rys.:	Rewizja:
1:500	A1	TanQuid	K.04.22-00	K.04.22-01	1

TanQuid Polska Sp. z o.o., 41-922 Radzionków, ul. Z. Nałkowskiej 51