UCHWAŁA NR LIX/585/2023
RADY MIEJSKIEJ W SŁAWKOWIE

z dnia 28 grudnia 2023 r.

w sprawie miejscowego planu zagospodarowania przestrzennego miasta Sławkowa dla obszaru Groniec

Na podstawie art. 18 ust. 2 pkt 5, art. 40 ust. 1 i art. 41 ust. 1 ustawy z dnia 8 marca 1990 r. o samorządzie gminnym (t.j. Dz. U. z 2023 r., poz. 40 ze zm.) oraz art. 20 ust. 1 ustawy z dnia 27 marca 2003 r. o planowaniu i zagospodarowaniu przestrzennym (t.j. Dz. U. z 2023 r., poz. 977 ze zm.), w związku z art. 66 ust. 2 ustawy z dnia 7 lipca 2023 r. o zmianie ustawy o planowaniu i zagospodarowaniu przestrzennym oraz niektórych innych ustaw (Dz. U. z 2023 r. poz. 1688) oraz uchwałą Nr XXXIV/354/2021 Rady Miejskiej w Sławkowie z dnia 21 października 2021 r. w sprawie przystąpienia do opracowania miejscowego planu zagospodarowania przestrzennego miasta Sławkowa dla obszaru Groniec

RADA MIEJSKA W SŁAWKOWIE
stwierdza,

że projekt miejscowego planu zagospodarowania przestrzennego miasta Sławkowa dla obszaru Groniec, nie narusza ustaleń „Studium uwarunkowań i kierunków zagospodarowania przestrzennego Miasta Sławkowa", które zostało uchwalone uchwałą Nr V/49/2019 Rady Miejskiej w Sławkowie z dnia 28 lutego 2019 r.

i uchwala:
miejscowy plan zagospodarowania przestrzennego miasta Sławkowa dla obszaru Groniec

§ 1. 1. Załącznikami do niniejszej uchwały są:

1) załącznik Nr 1 o nazwie „Rysunek planu" stanowiący część graficzną planu w skali 1:2000;

2) załącznik Nr 2 o nazwie „Rozstrzygnięcia o sposobie rozpatrzenia uwag do projektu planu";

3) załącznik Nr 3 o nazwie „Rozstrzygnięcia o sposobie realizacji zapisanych w planie inwestycji z zakresu infrastruktury technicznej, które należą do zadań własnych gminy oraz zasadach ich finansowania zgodnie z przepisami o finansach publicznych";

4) załącznik Nr 4 o nazwie „Dane przestrzenne, o których mowa w art. 67a ust. 3 i 5 ustawy z dnia 27 marca 2003 r. o planowaniu i zagospodarowaniu przestrzennym" ujawnione zostaną po kliknięciu w ikonę.

2. W załączniku Nr 1 określa się oznaczenia graficzne będące obowiązującymi ustaleniami planu:

1) granica obszaru objętego planem;

2) linie rozgraniczające tereny o różnym przeznaczeniu lub różnych zasadach zagospodarowania;

3) ustalone symbolami klasy przeznaczenia terenów;

4) nieprzekraczalne linie zabudowy;

5) obiekty zabytkowe chroniony ustaleniami planu;

6) kapliczki i krzyże wymagające zachowania i ochrony;

7) miejsca pamięci wymagające zachowania;

8) granice strefy „OW" – obserwacji archeologicznej;

9) strefa technologiczna napowietrznej linii elektroenergetycznej najwyższych napięć 400 kV;

10) strefa technologiczna napowietrznej linii elektroenergetycznej najwyższych napięć 220 kV.

3. Na rysunku planu obowiązują na podstawie przepisów odrębnych:

1) granice Głównego Zbiornika Wód Podziemnych nr 454 „Zbiornik Olkusz - Zawiercie";

2) granice złoża piasków podsadzkowych „Szczakowa-Maczki" (ID Midas 239);

3) granice złoża surowców ilastych ceramiki budowlanej „Korzeniec" (ID Midas 7151);

4) stanowiska archeologiczne;

5) granice terenów zamkniętych;

6) granice terenów, w których obowiązują szczególne warunki zagospodarowania oraz ograniczenia w użytkowaniu, wynikające z obowiązujących przepisów odrębnych w zakresie transportu kolejowego, położonych w odległości:

a) do 10,0 m od granicy obszaru kolejowego lub do 20,0 m od osi skrajnego toru,

b) do 20,0 m od granicy obszaru kolejowego;

7) granice strefy ochrony pośredniej ujęcia wody Sławków;

8) granice terenów inwestycji celu publicznego o znaczeniu ponadlokalnym dla gazociągu wysokiego ciśnienia wraz z infrastrukturą niezbędną do jego obsługi;

9) granice terenów inwestycji celu publicznego o znaczeniu ponadlokalnym dla stacji redukcyjno-pomiarowej;

10) strefa kontrolowana gazociągu wysokiego ciśnienia DN 700;

11) obszary szczególnego zagrożenia powodzią – obszary, na których prawdopodobieństwo wystąpienia powodzi jest średnie i występuje raz na 100 lat.

4. Pozostałe oznaczenia na rysunku planu stanowią elementy informacyjne planu.

5. Zastosowane na rysunku planu opisy terenów wydzielonych liniami rozgraniczającymi oznaczają:

1) oznaczenie cyfrowe - kolejny wyróżniający numer terenu w ramach danej klasy przeznaczenia terenu;

2) oznaczenia literowe - symbole klas przeznaczenia terenów.

6. Niniejsza uchwała obejmuje obszar o powierzchni 1320,0 ha w zakresie granic obszaru objętego planem i jest zgodna z załącznikiem graficznym do Uchwały Nr XXXIV/354/2021 Rady Miejskiej w Sławkowie z dnia 21 października 2021 r.

§ 2. Ilekroć w przepisach niniejszej uchwały jest mowa o:

1) dachu płaskim – należy przez to rozumieć dach, którego kąt nachylenia połaci dachowych jest mniejszy niż 20°;

2) dachu spadzistym – należy przez to rozumieć dach, którego kąt nachylenia połaci dachowych jest nie mniejszy niż 20°, przy czym nachylenie połaci dachowych nie może być większe niż 45° i 60° w przypadku dachów mansardowych;

3) działce budowlanej – należy przez to rozumieć definicję działki budowlanej zgodnie z zapisami ustawy z dnia 27 marca 2003 r. o planowaniu i zagospodarowaniu przestrzennym;

4) działce sąsiedniej – należy przez to rozumieć działkę, która ma co najmniej jedną granicę wspólną z działką na której planowana jest zabudowa oraz jednocześnie ma zapewniony dostęp bezpośrednio z tej samej drogi publicznej lub wewnętrznej;

5) dojazdach – należy przez to rozumieć nie wydzielone na rysunku planu tereny, na których możliwa jest realizacja, zgodnie z przepisami odrębnymi dotyczącymi budynków i ich usytuowania, dojazdów do działek budowlanych i budynków, odpowiednich do ich przeznaczenia i sposobu ich użytkowania;

6) linii rozgraniczającej – należy przez to rozumieć ciągłą linię na rysunku planu rozdzielającą tereny o różnym przeznaczeniu lub różnych zasadach zagospodarowania;

7) mieszkaniu funkcyjnym – należy przez to rozumieć wydzieloną część budynku, w którym dopuszcza się funkcję mieszkaniową związaną z obsługą funkcji przeznaczenia podstawowego terenu;

8) mikroinstalacji – należy przez to rozumieć definicję mikroinstalacji zgodnie z zapisami ustawy z dnia 20 lutego 2015 r. o odnawialnych źródłach energii;

9) nieprzekraczalnej linii zabudowy – należy przez to rozumieć linię, która wyznacza obszar przeznaczony pod realizację zabudowy kubaturowej nadziemnej, przy czym nie dotyczy ona:

a) elementów takich jak: schody, podesty, pochylnie, urządzenia związane z infrastrukturą techniczną i obsługą komunikacji,

b) elementów takich jak: zadaszenia, fragmenty dachu, gzymsy, dekoracje, które mogą wystawać poza tę linię nie więcej niż 1,0 m;

10) obiektach obsługi pojazdów samochodowych – należy przez to rozumieć budynki i obiekty myjni samochodowych, warsztatów wulkanizacyjnych, oraz warsztatów napraw blacharskich i lakierniczych, a także obsługi serwisowej, diagnostycznej i napraw mechanicznych samochodów;

11) przepisach odrębnych – należy przez to rozumieć obowiązujące przepisy ustaw wraz z aktami wykonawczymi;

12) przeznaczeniu uzupełniającym – należy przez to rozumieć przeznaczenia terenów, które się wzajemnie nie wykluczają i nie są ze sobą sprzeczne, związane funkcjonalnie z ustaloną w planie klasą lub klasami przeznaczenia podstawowego terenu oraz uzupełniające te przeznaczenia, a w szczególności przeznaczenia wynikające z klas terenów komunikacji, infrastruktury technicznej i zieleni:

a) na terenach o symbolach **MN**, **MN-U, U**, **UR**, **U-P**, **U-INS** i **I**:

- garaże i budynki gospodarcze, dojazdy, parkingi, place postojowe, drogi dla rowerów, drogi dla pieszych i rowerów, ciągi pieszo-jezdne i piesze,

- obiekty, urządzenia i sieci infrastruktury technicznej,

- zieleń urządzona niska i wysoka,

b) na terenach o symbolach **RNL** – dojazdy, drogi dla rowerów, drogi dla pieszych i rowerów, ciągi pieszo-jezdne i piesze, urządzenia i sieci infrastruktury technicznej,

c) na terenach o symbolach **1ZN** – **30ZN** i **32ZN** – **35ZN** – dojazdy, drogi dla rowerów, drogi dla pieszych i rowerów, ciągi pieszo-jezdne i piesze, urządzenia sportowo-rekreacyjne, urządzenia turystyczne, obiekty małej architektury, altany, urządzenia i sieci infrastruktury technicznej,

d) na terenie o symbolu **31ZN** – sieci infrastruktury technicznej;

13) wysokości budowli – należy przez to rozumieć odległość pomiędzy najniżej położonym punktem górnej płaszczyzny fundamentu budowli, a najwyżej położonym punktem budowli.

§ 3. 1. Ustalenia dotyczące przeznaczenia, parametrów i wskaźników zagospodarowania terenów zawarte w niniejszej uchwale odnoszą się do całego terenu wydzielonego liniami rozgraniczającymi na rysunku planu, oraz na terenach przeznaczonych w planie do zabudowy do każdej pojedynczej działki budowlanej położonej na tym terenie.

2. Na terenach przeznaczonych w planie do zabudowy dopuszcza się możliwość przebudowy oraz odbudowy obiektów i budynków istniejących przy nieprzekraczaniu parametrów i wskaźników zabudowy i zagospodarowania terenu stanu istniejącego w dniu uchwalenia planu.

3. W ramach powierzchni wydzielonych parkingów wyliczonych zgodnie z ustaleniami planu ustala się konieczność zapewnienia miejsc parkingowych przeznaczonych na parkowanie pojazdów zaopatrzonych w kartę parkingową w ilości nie mniejszej niż:

1) 1 miejsce przy liczbie miejsc na parkingu od 6 do 15 miejsc;

2) 2 miejsca przy liczbie miejsc na parkingu od 16 do 40 miejsc;

3) 3 miejsca przy liczbie miejsc na parkingu od 41 do 100 miejsc;

4) 4 % ogólnej liczby miejsc na parkingu o liczbie większej niż 100 miejsc.

4. Brak w planie zapisów dotyczących niektórych ustaleń określonych w art. 15 ust. 2 ustawy o planowaniu i zagospodarowaniu przestrzennym, oznacza, że w tym zakresie nie występuje potrzeba ich ustalenia, lub, że nie występują w obszarze objętym planem, a w szczególności:

1) ustaleń dotyczących wymagań wynikających z potrzeb kształtowania przestrzeni publicznych;

2) zasady ochrony dóbr kultury współczesnej;

3) zasady kształtowania krajobrazu;

4) granic i sposobów zagospodarowania obszarów osuwania się mas ziemnych i krajobrazów priorytetowych określonych w audycie krajobrazowym oraz w planie zagospodarowania przestrzennego województwa;

5) sposobów i terminów tymczasowego zagospodarowania, urządzania i użytkowania terenów.

§ 4. Ustalenia planu w części tekstowej zawierają następujące przepisy:

1) przepisy ogólne – § 1 - § 4;

2) ustalenia dotyczące przeznaczenia terenów – § 5;

3) ustalenia dotyczące zasad ochrony i kształtowania ładu przestrzennego – § 6;

4) ustalenia dotyczące zasad ochrony środowiska, przyrody i krajobrazu – § 7;

5) ustalenia dotyczące zasad ochrony dziedzictwa kulturowego i zabytków, w tym krajobrazów kulturowych – § 8 - § 10;

6) ustalenia dotyczące kształtowania zabudowy i zagospodarowania terenu – § 11 - § 24;

7) ustalenia dotyczące sposobów zagospodarowania terenów lub obiektów podlegających ochronie na podstawie odrębnych przepisów, terenów górniczych, a także obszarów szczególnego zagrożenia powodzią – § 25;

8) ustalenia dotyczące szczegółowych zasad oraz warunków scalania i podziału nieruchomości – § 26;

9) szczególne warunki zagospodarowania oraz ograniczenia w ich użytkowaniu, w tym zakaz zabudowy – § 27;

10) ustalenia dotyczące zasad modernizacji, rozbudowy i budowy systemów komunikacji i infrastruktury technicznej – § 28 i § 29;

11) ustalenia dotyczące stawek procentowych służących do określenia opłat – § 30;

12) ustalenia końcowe – § 31 i § 32.

Ustalenia dotyczące przeznaczenia terenów

§ 5. 1. Z zastrzeżeniem ust. 2 ustala się następujące klasy przeznaczenia terenów:

1) **MN** – teren zabudowy mieszkaniowej jednorodzinnej;

2) **MN-U** – teren zabudowy mieszkaniowej jednorodzinnej lub usług;

3) **U –** teren usług;

4) **UR –** teren usług kultu religijnego;

5) **U-P** – teren usług lub produkcji;

6) **U-INS** – teren usług lub stacji paliw płynnych;

7) **KDZ** – teren drogi zbiorczej;

8) **KDL** – teren drogi lokalnej;

9) **KDD** – teren drogi dojazdowej;

10) **KR** – teren komunikacji drogowej wewnętrznej;

11) **KK** – teren komunikacji kolejowej i szynowej;

12) **I** – teren infrastruktury technicznej;

13) **RNL** – teren łąk i pastwisk;

14) **WS** – teren wód powierzchniowych śródlądowych;

15) **L** – teren lasu;

16) **ZN** – teren zieleni naturalnej.

2. Klasy łączone przeznaczenia terenów wymienione w ust. 1 mogą być realizowane łącznie lub zamiennie.

Ustalenia dotyczące zasad ochrony i kształtowania ładu przestrzennego

§ 6. 1. Ustala się następujące zasady kształtowania ładu przestrzennego:

1) nakazuje się:

a) z zastrzeżeniem pkt 3 zachowanie nieprzekraczalnych linii zabudowy pokazanych na rysunku planu,

b) ograniczenie kolorów połaci dachowych dachów spadzistych do barw czerwonej, brązowej, szarej i czarnej lub ich odcieni;

2) zakazuje się:

a) lokalizacji budynków i budowli w formie wież i rotund oraz łukowych lub kulistych kształtów dachów jeżeli nie wynika to z potrzeb technologii obiektów produkcyjnych i funkcji obiektów usługowych,

b) stosowania na elewacjach budynków mieszkalnych tynków w kolorze czerni,

c) stosowania na elewacjach budynków mieszkalnych okładzin i paneli elewacyjnych z blachy oraz ze sztucznych tworzyw winylowych, plastikowych, aluminiowych;

3) w przypadku budynków lub ich części istniejących pomiędzy linią rozgraniczającą dróg a nieprzekraczalną linią zabudowy ustaloną w planie dopuszcza się możliwość:

a) nadbudowy i wymiany kubatury pod warunkiem nie zmniejszania odległości tych budynków lub ich części od linii rozgraniczających dróg, od których wyznaczono nieprzekraczalną linię zabudowy,

b) rozbudowy wyłącznie z zachowaniem nieprzekraczalnej linii zabudowy;

4) za wyjątkiem granic przylegających do dróg publicznych dopuszcza się możliwość lokalizacji budynków przy granicy działki oraz w odległości 1,5 m od granicy działki w przypadku, gdy szerokość działki budowlanej nie przekracza 16,0 m.

2. Ustala się następujące zasady kształtowania geometrii dachów – dachy spadziste lub płaskie.

Ustalenia dotyczące zasad ochrony środowiska, przyrody i krajobrazu

§ 7. 1. Ustala się następujące zasady ochrony środowiska, przyrody, krajobrazu występujące na obszarze objętym planem i wymagające ochrony:

1) nakaz uwzględnienia ustaleń planu w zakresie:

a) minimalnych powierzchni biologicznie czynnych, zasad kształtowania zabudowy i wskaźników zagospodarowania terenów, o których mowa w § 11 - § 24,

b) zasad dotyczących infrastruktury technicznej w zakresie odprowadzania ścieków, odprowadzenia wód opadowych lub roztopowych, zaopatrzenia w ciepło oraz gospodarki odpadami, o których mowa w § 29;

2) w zakresie ochrony przed hałasem:

a) wskazuje się tereny oznaczone na rysunku planu symbolem **MN** do terenów chronionych akustycznie, określonych jako „tereny zabudowy mieszkaniowej jednorodzinnej”, w rozumieniu przepisów odrębnych z zakresu ochrony akustycznej,

b) wskazuje się tereny oznaczone na rysunku planu symbolem **MN-U** do terenów chronionych akustycznie, określonych jako „tereny mieszkaniowo-usługowe”, w rozumieniu przepisów odrębnych z zakresu ochrony akustycznej;

3) na obszarze objętym planem ustala się zakaz lokalizacji zakładów stwarzających zagrożenie dla życia lub zdrowia ludzi, a w szczególności zakładów stwarzających zagrożenie wystąpienia poważnej awarii przemysłowej, za wyjątkiem terenów o symbolach **7U-P** i **8U-P**;

4) w zakresie ochrony powietrza przed zanieczyszczeniem nakazuje się dla nowych instalacji grzewczych stosowanie niskoemisyjnych lub bezemisyjnych technik grzewczych;

5) w zakresie ochrony powierzchni ziemi oraz ochrony środowiska przed odpadami nakazuje się gromadzenie i usuwanie odpadów zgodnie z regulacjami obowiązującymi w gminie oraz zgodnie z przepisami odrębnymi dotyczącymi odpadów;

6) w zakresie ochrony wód przed zanieczyszczeniem nakazuje się zabezpieczenie przed przenikaniem do gruntu i spływu do wód powierzchniowych zanieczyszczeń z dróg i parkingów zgodnie z przepisami odrębnymi.

2. Nakazuje się zachowanie istniejących naturalnych cieków wodnych.

3. Na obszarze objętym planem ochronie prawnej na podstawie przepisów odrębnych podlega następujący oznaczony graficznie na rysunku planu element środowiskowy - Główny Zbiornik Wód Podziemnych nr 454 „Zbiornik Olkusz - Zawiercie".

Ustalenia dotyczące zasad ochrony dziedzictwa kulturowego i zabytków, w tym krajobrazów kulturowych

§ 8. 1. Na obszarze objętym planem ustala się strefę ochrony konserwatorskiej „OW" – obserwacji archeologicznej, której granice pokazane są na rysunku planu.

2. W strefie „OW" – obserwacji archeologicznej:

1) sposób ochrony obiektów oraz zakres i rodzaj prowadzenia badań archeologicznych wynika z przepisów odrębnych dotyczących ochrony zabytków i opieki nad zabytkami oraz z przepisów prawa budowlanego;

2) jest konieczność przeprowadzenia badań archeologicznych zgodnie z przepisami odrębnymi dotyczącymi ochrony zabytków archeologicznych.

§ 9. Wskazuje się lokalizację następujących stanowisk archeologicznych znajdujących się w gminnej ewidencji zabytków oznaczonych na rysunku planu:

1) AZP 97-51 (nr stanowiska w miejscowości 12/12);

2) AZP 97-51 (nr stanowiska w miejscowości 25/25);

3) AZP 97-51 (nr stanowiska w miejscowości 26/26).

§ 10. 1. Ustala się ochronę następujących obiektów zabytkowych oznaczonych na rysunku planu:

1) Kapliczka Najświętszej Marii Panny;

2) Kapliczka ku czci Matki Boskiej.

2. Ustala się ochronę następujących kapliczek i krzyży oznaczonych na rysunku planu:

1) Kapliczka Matki Bożej, przy ul. Groniec obok skrzyżowania ze starą drogą do Cieśli;

2) Krzyż na „Ciołkowiźnie", w lesie, obok ul. Świerkowej;

3) Krzyż przydrożny w Niwie, przy starej drodze do centrum miasta.

3. Dla obiektów zabytkowych wymienionych w ust. 1 oraz obiektów wymienionych w ust. 2 nakazuje się zachowanie i ochronę ich lokalizacji, formy, gabarytów i cech stylowych.

4. Ustala się ochronę następujących miejsc pamięci oznaczonych na rysunku planu:

1) Tablica informacyjna o „Reducie Ordona", przy drodze do „Ciołkowizny";

2) Krzyż „Reduty Ordona", w głębi lasu „Głazik".

5. Ochrona obiektów wymienionych w ust. 4 wymaga zachowania ich autentyzmu, właściwego stanu technicznego oraz przeciwdziałania degradacji miejsca ich lokalizacji.

Ustalenia dotyczące kształtowania zabudowy i zagospodarowania terenu

§ 11. 1. Wyznacza się tereny o symbolach **MN**, dla których:

1) ustala się klasę przeznaczenia – teren zabudowy mieszkaniowej jednorodzinnej;

2) dopuszcza się lokalizację:

a) budynków usługowych,

b) przeznaczeń uzupełniających;

3) zakazuje się lokalizowania usług uciążliwych, których uciążliwość wykracza poza granice działki, na której są zlokalizowane.

2. Dla terenów wymienionych w ust. 1 ustala się parametry i wskaźniki kształtowania zabudowy oraz zagospodarowania terenów:

1) intensywność zabudowy:

a) maksymalna – 1,2,

b) minimalna – 0,01;

2) minimalny udział powierzchni biologicznie czynnej w odniesieniu do powierzchni działki budowlanej

a) dla terenów o symbolach **30MN** – **36MN** – 40 %,

b) dla pozostałych terenów o symbolach **MN** – 20 %;

3) maksymalna wysokość zabudowy:

a) budynki mieszkalne i usługowe z dachami spadzistymi – 12,0 m,

b) budynki mieszkalne i usługowe z dachami płaskimi – 9,0 m,

c) garaże i budynki gospodarcze z dachami spadzistymi – 6,0 m,

d) garaże i budynki gospodarcze z dachami płaskimi – 4,5 m,

e) budowle – 10,0 m;

4) minimalna liczba miejsc do parkowania – 2 miejsca na 1 lokal mieszkalny;

5) minimalna powierzchnia nowo wydzielanych działek budowlanych – 500,0 m^2 (dla zabudowy wolnostojącej lub bliźniaczej) i 180,0 m^2 dla zabudowy szeregowej lub grupowej, przy czym dopuszcza się wydzielenie mniejszych działek w celu powiększenia działki sąsiedniej, wydzielenia dojazdów oraz wydzielenia działek pod lokalizację obiektów i urządzeń infrastruktury technicznej.

§ 12. 1. Wyznacza się tereny o symbolach **MN-U**, dla których:

1) ustala się klasę przeznaczenia – teren zabudowy mieszkaniowej jednorodzinnej lub usług;

2) dopuszcza się lokalizację:

a) obiektów obsługi pojazdów samochodowych,

b) przeznaczeń uzupełniających;

3) zakazuje się lokalizowania usług uciążliwych, których uciążliwość wykracza poza granice działki, na której są zlokalizowane.

2. Dla terenów wymienionych w ust. 1 ustala się parametry i wskaźniki kształtowania zabudowy oraz zagospodarowania terenów:

1) intensywność zabudowy:

a) maksymalna – 1,2;

b) minimalna – 0,01;

2) minimalny udział powierzchni biologicznie czynnej w odniesieniu do powierzchni działki budowlanej – 20 %;

3) maksymalna wysokość zabudowy:

a) budynki mieszkalne i usługowe z dachami spadzistymi – 12,0 m,

b) budynki mieszkalne i usługowe z dachami płaskimi – 9,0 m,

c) garaże i budynki gospodarcze z dachami spadzistymi – 6,0 m,

d) garaże i budynki gospodarcze z dachami płaskimi – 4,5 m,

e) budowle – 10,0 m;

4) minimalna liczba miejsc do parkowania:

a) dla zabudowy mieszkaniowej jednorodzinnej – 2 miejsca na 1 lokal mieszkalny,

b) 1 miejsce na każde 50,0 m^2 powierzchni użytkowej usług.

§ 13. 1. Wyznacza się tereny o symbolach **U**, dla których:

1) ustala się klasę przeznaczenia – teren usług;

2) dopuszcza się lokalizację:

a) obiektów obsługi pojazdów samochodowych,

b) mieszkań funkcyjnych,

c) przeznaczeń uzupełniających;

3) zakazuje się lokalizowania usług uciążliwych, których uciążliwość wykracza poza granice działki, na której są zlokalizowane.

2. Dla terenów wymienionych w ust. 1 ustala się parametry i wskaźniki kształtowania zabudowy oraz zagospodarowania terenów:

1) intensywność zabudowy:

a) dla terenu o symbolu **1U**:

- maksymalna – 3,0,

- minimalna – 0,1;

b) dla pozostałych terenów o symbolach **U**:

- maksymalna – 1,5,

- minimalna – 0,1;

2) minimalny udział powierzchni biologicznie czynnej w odniesieniu do powierzchni działki budowlanej – 10 %;

3) maksymalna wysokość zabudowy:

a) dla terenu o symbolu **1U**:

- budynki z dachami spadzistymi i budowle – 15,0 m,

- budynki z dachami płaskimi – 12,0 m;

b) dla pozostałych terenów o symbolach **U**:

- budynki z dachami spadzistymi i budowle – 12,0 m,

- budynki z dachami płaskimi – 9,0 m;

4) minimalna liczba miejsc do parkowania - 1 miejsce na 50,0 m^2 powierzchni użytkowej.

§ 14. 1. Wyznacza się teren o symbolu **1UR**, dla którego:

1) ustala się klasę przeznaczenia – teren usług kultu religijnego;

2) dopuszcza się lokalizację przeznaczeń uzupełniających.

2. Dla terenu wymienionego w ust. 1 ustala się parametry i wskaźniki kształtowania zabudowy oraz zagospodarowania terenów:

1) intensywność zabudowy:

a) maksymalna – 3,0,

b) minimalna – 0,1,

2) minimalny udział powierzchni biologicznie czynnej w odniesieniu do powierzchni działki budowlanej – 10 %;

3) maksymalna wysokość zabudowy:

a) budynki z dachami spadzistymi i budowle – 20,0 m,

b) budynki z dachami płaskimi – 12,0 m,

4) minimalna liczba miejsc do parkowania - 1 miejsce na 50,0 m^2 powierzchni użytkowej.

§ 15. 1. Wyznacza się tereny o symbolach **U-P**, dla których:

1) ustala się klasę przeznaczenia – teren usług lub produkcji;

2) dopuszcza się lokalizację:

a) obiektów i urządzeń związanych z prowadzeniem i organizacją transportu kolejowego wyłącznie na terenach o symbolach **4U-P**, **7U-P**, **8U-P** i **10U-P**,

b) terminali przeładunkowych wyłącznie na terenach o symbolach **4U-P**, **7U-P**, **8U-P** i **10U-P**,

c) obiektów składowania i dystrybucji paliw wyłącznie na terenach o symbolach **4U-P**, **7U-P**, **8U-P** i **10U-P**,

d) obiektów obsługi pojazdów samochodowych,

e) stacji paliw,

f) przeznaczeń uzupełniających;

3) zakazuje się lokalizowania obiektów:

a) stwarzających zagrożenie dla życia lub zdrowia ludzi, a w szczególności zakładów stwarzających zagrożenie wystąpienia poważnej awarii przemysłowej w rozumieniu przepisów odrębnych na terenach o symbolach **1U-P** – **6U-P, 9U-P** i **10U-P**,

b) związanych z odzyskaniem lub unieszkodliwieniem odpadów, przetwarzaniem zużytych pojazdów i ich części, maszyn i sprzętu elektromechanicznego.

2. Dla terenów wymienionych w ust. 1 ustala się parametry i wskaźniki kształtowania zabudowy oraz zagospodarowania terenów:

1) intensywność zabudowy:

a) maksymalna – 1,2,

b) minimalna – 0,1;

2) minimalny udział powierzchni biologicznie czynnej w odniesieniu do powierzchni działki budowlanej – 10 %;

3) maksymalna wysokość zabudowy:

a) budynki z dachami spadzistymi i płaskimi – 15,0 m,

b) budowle na terenach o symbolach **4U-P**, **7U-P**, **8U-P** i **10U-P** – 30,0 m,

c) budowle na pozostałych terenach o symbolach **U-P** – 15,0 m;

4) minimalna liczba miejsc do parkowania – 1 miejsce na 4 zatrudnionych w obiektach usługowych i produkcyjnych.

§ 16. 1. Wyznacza się teren o symbolu **1U-INS**, dla którego:

1) ustala się klasę przeznaczenia – teren usług lub stacji paliw płynnych;

2) dopuszcza się lokalizację:

a) obiektów obsługi pojazdów samochodowych,

b) przeznaczeń uzupełniających.

2. Dla terenu wymienionego w ust. 1 ustala się parametry i wskaźniki kształtowania zabudowy oraz zagospodarowania terenów:

1) intensywność zabudowy:

a) maksymalna – 3,0,

b) minimalna – 0,1;

2) minimalny udział powierzchni biologicznie czynnej w odniesieniu do powierzchni działki budowlanej – 10 %;

3) maksymalna wysokość zabudowy:

a) budynki z dachami spadzistymi i budowle – 15,0 m,

b) budynki z dachami płaskimi – 12,0 m;

4) minimalna liczba miejsc do parkowania – 1 miejsce na 50,0 m^2 powierzchni użytkowej.

§ 17. Wyznacza się tereny o symbolach **KD**, w tym **KDZ**, **KDL** i **KDD**, dla których:

1) ustala się klasę przeznaczenia - teren komunikacji drogowej publicznej, w tym:

a) **KDZ** – droga zbiorcza,

b) **KDL** – droga lokalna,

c) **KDD** – droga dojazdowa;

2) dopuszcza się lokalizację:

a) zieleni urządzonej,

b) dróg dla rowerów oraz dróg dla pieszych i rowerów,

c) sieci i urządzeń infrastruktury technicznej;

3) ustala się następujące szerokości w liniach rozgraniczających:

a) tereny o symbolach **KDZ** – 10,0 m - 30,0 m,

b) tereny o symbolach **KDL** – 10,0 m - 20,0 m,

c) tereny o symbolach **KDD** – 6,0 m - 20,0 m.

§ 18. Wyznacza się tereny o symbolach **KR**, dla których:

1) ustala się klasę przeznaczenia - teren komunikacji drogowej wewnętrznej;

2) dopuszcza się lokalizację:

a) zieleni urządzonej,

b) sieci i urządzeń infrastruktury technicznej;

3) ustala się następujące szerokości terenów w liniach rozgraniczających – 5,0 m - 10,0 m.

§ 19. 1. Wyznacza się tereny o symbolach **KK**, dla których ustala się klasę przeznaczenia - teren komunikacji kolejowej i szynowej.

2. Dla terenów wymienionych w ust. 1 ustala się parametry i wskaźniki kształtowania zabudowy oraz zagospodarowania terenów:

1) intensywność zabudowy:

a) maksymalna – 1,2,

b) minimalna – 0,01;

2) minimalny udział powierzchni biologicznie czynnej w odniesieniu do powierzchni działki budowlanej – 20 %;

3) maksymalna wysokość budynków i budowli – 50,0 m.

§ 20. 1. Wyznacza się teren o symbolu **1I**, dla którego ustala się klasę przeznaczenia – teren infrastruktury technicznej.

2. Dla terenu wymienionego w ust. 1 dopuszcza się lokalizację przeznaczeń uzupełniających.

3. Dla terenu wymienionego w ust. 1 ustala się parametry i wskaźniki kształtowania zabudowy oraz zagospodarowania terenów:

1) intensywność zabudowy:

a) maksymalna – 1,2

b) minimalna – 0,01;

2) minimalny udział powierzchni biologicznie czynnej w odniesieniu do powierzchni działki budowlanej – 10 %;

3) maksymalna wysokość zabudowy:

a) budynki – 12,0 m,

b) budowle – 15,0 m.

§ 21. 1. Wyznacza się tereny o symbolach **RNL**, dla których ustala się klasę przeznaczenia – teren łąk i pastwisk.

2. Dla terenów wymienionych w ust. 1 dopuszcza się lokalizację:

1) budowli i urządzeń związanych z regulacją przepływu wód;

2) przeznaczeń uzupełniających.

§ 22. Wyznacza się tereny o symbolach **WS**, dla których:

1) ustala się klasę przeznaczenia – teren wód powierzchniowych śródlądowych;

2) dopuszcza się:

a) możliwość lokalizacji mostków i kładek dla ścieżek spacerowych i rowerowych oraz sieci infrastruktury technicznej,

b) lokalizację urządzeń wodnych oraz urządzeń umożliwiających zachowanie spływu, poprawę czystości oraz zwiększenie retencji wód;

3) zakazuje się lokalizacji budynków.

§ 23. Wyznacza się tereny o symbolach **L**, dla których:

1) ustala się klasę przeznaczenia – teren lasu;

2) dopuszcza się zagospodarowanie terenów zgodnie z przepisami ustawy o lasach;

3) zakazuje się lokalizacji budynków niezwiązanych z gospodarką leśną.

§ 24. 1. Wyznacza się tereny o symbolach **ZN**, dla których:

1) ustala się klasę przeznaczenia – teren zieleni naturalnej;

2) dopuszcza się lokalizację:

a) stawów i zbiorników wodnych,

b) budowli i urządzeń związanych z regulacją przepływu wód,

c) przeznaczeń uzupełniających;

3) zakazuje się lokalizacji budynków.

2. Ustala się maksymalną wysokość zabudowy:

a) budynki – w związku z ust. 1 pkt 3 nie ustala się,

b) budowle – 10,0 m.

Ustalenia dotyczące sposobów zagospodarowania terenów lub obiektów podlegających ochronie na podstawie odrębnych przepisów, terenów górniczych, a także obszarów szczególnego zagrożenia powodzią

§ 25. 1. Na obszarze objętym planem występują następujące określone na rysunku planu tereny lub obiekty polegające ochronie na podstawie przepisów odrębnych:

1) granice Głównego Zbiornika Wód Podziemnych nr 454 „Zbiornik Olkusz - Zawiercie”;

2) granice złoża piasków podsadzkowych „Szczakowa-Maczki”;

3) granice złoża surowców ilastych ceramiki budowlanej „Korzeniec”;

4) granice terenów zamkniętych;

5) granice terenów położonych w odległościach:

a) do 10,0 m od granicy obszaru kolejowego lub do 20,0 m od osi skrajnego toru,

b) do 20,0 m od granicy obszaru kolejowego;

6) tereny położone w strefie ochrony pośredniej ujęcia wody Sławków;

7) obszary szczególnego zagrożenia powodzią – obszary, na których prawdopodobieństwo powodzi jest średnie i wynosi raz na 100 lat.

2. Obszar Głównego Zbiornika Wód Podziemnych nr 454 „Zbiornik Olkusz - Zawiercie” wymieniony w ust. 1 pkt 1 wymaga ochrony wynikającej z przepisów Prawa wodnego.

3. W granicach terenów wymienionych w ust. 1 pkt 2 i pkt 3 nakazuje się zachowanie przepisów odrębnych dotyczących Prawa geologicznego i górniczego oraz uwzględnienie możliwości zagospodarowania terenów ustalonych w planie.

4. W granicach terenów wymienionych w ust. 1 pkt 4 i pkt 5 obowiązują szczególne warunki zagospodarowania, oraz ograniczenia w ich użytkowaniu wynikające z przepisów odrębnych w zakresie transportu kolejowego, a w szczególności ograniczenia dotyczące możliwości zabudowy terenów i wykonywaniu robót ziemnych.

5. W granicach terenów położonych w ust. 1 pkt 6 nakazuje się zagospodarowanie terenów zgodnie z przepisami odrębnymi dotyczącymi ujęcia wody oraz z uwzględnieniem przepisów Prawa wodnego.

6. Zagospodarowanie obszarów wymienionych w ust. 1 pkt 7 wymaga zachowania przepisów odrębnych Prawa wodnego dotyczących warunków i możliwości dopuszczenia ich zabudowy i zagospodarowania jako terenów szczególnego zagrożenia powodzią.

Ustalenia dotyczące szczegółowych zasad oraz warunków scalania i podziału nieruchomości

§ 26. 1. W planie nie określa się granic obszarów wymagających przeprowadzenia scaleń i podziałów nieruchomości.

2. Określa się parametry działek uzyskiwanych w wyniku scalenia i podziału nieruchomości w przypadkach przystąpienia do tej procedury na podstawie przepisów ustawy o gospodarce nieruchomościami:

1) minimalna powierzchnia działek:

a) na terenach o symbolach **MN** i **MN-U** – 500,0 m^2,

b) na terenach o symbolach **U**, **UR, U-P** i **U-INS** – 700,0 m^2,

c) na pozostałych terenach w granicach obszaru objętego planem, na których zgodnie z przepisami odrębnymi dopuszcza się procedurę scalania i podziału nieruchomości - 100,0 m^2;

2) minimalna szerokość frontu działek:

a) na terenach o symbolach **MN** i **MN-U** – 18,0 m,

b) na terenach o symbolach **U**, **UR**, **U-P** i **U-INS** – 16,0 m,

c) na pozostałych terenach w granicach obszaru objętego planem, na których zgodnie z przepisami odrębnymi dopuszcza się procedurę scalania i podziału nieruchomości – 6,0 m;

3) kąt położenia granic działek w stosunku do pasa drogowego lub linii rozgraniczającej drogi należy kształtować w przedziale od 85° do 95°, przy czym w przypadku części obszaru wskazanego do scalenia i podziału, charakteryzującego się skomplikowanym układem działek w stosunku do pasa drogowego, dla jednego z dwóch skrajnych odcinków składających się na granicę działki dopuszcza się kąt w przedziale od 60° do 120°.

Szczególne warunki zagospodarowania oraz ograniczenia w ich użytkowaniu, w tym zakaz zabudowy

§ 27. 1. Na obszarze objętym planem występuje:

1) dwutorowa napowietrzna linia elektroenergetyczna najwyższych napięć 400 kV;

2) dwutorowa napowietrzna linia elektroenergetyczna najwyższych napięć 220 kV;

3) granice lokalizacji towarzyszącej inwestycji w zakresie terminalu regazyfikacyjnego skroplonego gazu ziemnego w Świnoujściu dla zadania inwestycyjnego pn.: „Budowa gazociągu Skoczów – Komorowice – Oświęcim – Tworzeń wraz z infrastrukturą niezbędną do jego obsługi na terenie województw małopolskiego i śląskiego. Etap II Gazociąg wysokiego ciśnienia DN700 MOP 8,4 MPa relacji Oświęcim – Tworzeń (m. Sławków) wraz z Systemową Stacją Redukcyjno – Pomiarową Oświęcim”, jako inwestycji celu publicznego o znaczeniu ponadlokalnym;

4) granice lokalizacji towarzyszącej inwestycji w zakresie terminalu regazyfikacyjnego skroplonego gazu ziemnego w Świnoujściu dla zadania inwestycyjnego pn.: „Budowa gazociągu Skoczów – Komorowice – Oświęcim – Tworzeń wraz z infrastrukturą niezbędną do jego obsługi na terenie województw małopolskiego i śląskiego. Etap I Systemowa Stacja Redukcyjno – Pomiarowa Tworzeń w rejonie miejscowości Sławków”, jako inwestycji celu publicznego o znaczeniu ponadlokalnym;

5) strefa kontrolowana gazociągu wymienionego w pkt 3 o szerokości 12,0 m (po 6,0 m od osi rurociągu).

2. Dla napowietrznej linii elektroenergetycznej najwyższych napięć 400 kV wskazanej w ust. 1 pkt 1 ustala się:

1) strefę technologiczną o szerokości 30,0 m licząc w poziomie od osi linii, w której obowiązuje zakaz lokalizacji budynków mieszkalnych i obiektów przeznaczonych na stały pobyt ludzi;

2) zakaz lokalizacji paneli fotowoltaicznych w odległości 17,0 m licząc w poziomie od osi linii;

3) zakaz zwiększania rzędnej terenu i sadzenia roślinności wysokiej pod linią i w odległości do 10,0 m od rzutu pionowego skrajnego przewodu.

3. Dla napowietrznej linii elektroenergetycznej najwyższych napięć 220 kV wskazanej w ust. 1 pkt 2 ustala się:

1) strefę technologiczną o szerokości 25,0 m licząc w poziomie od osi linii, w której obowiązuje zakaz lokalizacji budynków mieszkalnych i obiektów przeznaczonych na stały pobyt ludzi;

2) zakaz lokalizacji paneli fotowoltaicznych w odległości 15,0 m licząc w poziomie od osi linii;

3) zakaz zwiększania rzędnej terenu i sadzenia roślinności wysokiej pod linią i w odległości do 10,0 m od rzutu pionowego skrajnego przewodu.

4. Ustala się zagospodarowanie terenów w strefie kontrolowanej wymienionej w ust. 1 pkt 5 zgodnie z przepisami rozporządzenia Ministra Gospodarki z dnia 26 kwietnia 2013 r. w sprawie warunków technicznych, jakim powinny odpowiadać sieci gazowe i ich usytuowanie.

Ustalenia dotyczące zasad modernizacji, rozbudowy i budowy systemów komunikacji i infrastruktury technicznej

§ 28. 1. System komunikacji na obszarze objętym planem tworzony jest poprzez:

1) układ komunikacji drogowej;

2) linie, obiekty i urządzenia transportu kolejowego i szynowego.

2. Dla układu komunikacji drogowej tworzonego przez istniejące i planowane drogi publiczne klasy **KDZ, KDL** i **KDD** oraz drogi wewnętrzne **KR** ustala się możliwość modernizacji i rozbudowy istniejących dróg do parametrów klas ustalonych w planie, oraz budowę nowych dróg z zastosowaniem parametrów klasy drogi ustalonej w planie.

3. Układ komunikacji drogowej na obszarze objętym planem powiązany jest z układem zewnętrznym poprzez drogi o symbolach **1KDZ**, **2KDZ**, **3KDZ**, **1KDL**, **2KDL**, **3KDL**, **1KDD**, **3KDD**, **4KDD**, **5KDD**, **6KDD** i **11KDD**.

4. W granicach obszaru objętego planem zlokalizowane są tereny komunikacji kolejowej oznaczone symbolami **KK**, dla których obowiązują przepisy odrębne dotyczące transportu kolejowego.

§ 29. 1. Ustala się następujące zasady modernizacji, rozbudowy i budowy systemów infrastruktury technicznej:

1) zaopatrzenie w media z sieci dostosowuje się do aktualnych potrzeb poprzez przebudowę lub budowę nowej sieci o średnicach odpowiadających potrzebom;

2) dopuszcza się:

a) realizację nowych sieci, urządzeń i obiektów infrastruktury technicznej, a także przebudowę i rozbudowę istniejących, w tym prowadzenia sieci w kanałach zbiorczych,

b) zmianę przebiegu i parametrów sieci infrastruktury technicznej, o ile nie narusza to struktury danej sieci i nie pogarsza warunków obsługi,

c) realizację inwestycji infrastruktury technicznej zgodnie z przepisami odrębnymi.

2. W zakresie zaopatrzenia w wodę:

1) ustala się dostawę wody:

a) z ujęcia zlokalizowanego poza obszarem objętym planem przy ul. Okradzionowskiej,

b) poprzez sieć rozdzielczą połączoną z siecią zlokalizowaną poza obszarem objętym planem,

c) poprzez rurociąg DN 500 łączący ujęcie z miastem Dąbrowa Górnicza;

2) dopuszcza się uzupełniający pobór wody z studni, z wyłączeniem terenów w strefie pośredniej ujęcia wody, o której mowa w § 25 ust. 1 pkt 6, w której dopuszcza się budowę i eksploatację studni w ramach zwykłego korzystania z wód i pobór wody dla tego ujęcia;

3) nakazuje się wyposażenie sieci wodociągowej w hydranty przeciwpożarowe zgodnie z przepisami odrębnymi;

4) na rysunku planu wskazano informacyjnie lokalizację:

a) studni B-1, B-2, B-3 oraz ZR-1,

b) tranzytowych wodociągów magistralnych.

3. W zakresie odprowadzania ścieków i wód opadowych:

1) ustala się odprowadzenie ścieków komunalnych do kanalizacji ogólnospławnej i sanitarnej, grawitacyjnie lub pompowo, prowadzącej do oczyszczalni zlokalizowanej przy ul. Burki na terenie poza obszarem objętym planem;

2) ustala się odprowadzenie wód opadowych i roztopowych do zlewni rzeki Białej Przemszy;

3) nakazuje się:

a) oczyszczenie na zakładowych urządzeniach ścieków, których parametry przekraczają wartości dopuszczalne dla ścieków komunalnych określone w przepisach odrębnych,

b) skierowanie wód opadowych i roztopowych z zanieczyszczonej powierzchni szczelnej do otwartego lub zamkniętego systemu kanalizacji deszczowej zgodnie z przepisami odrębnymi, a z pozostałych terenów do wód i urządzeń wodnych;

4) dopuszcza się:

a) odprowadzenie ścieków bytowych:

- z zastrzeżeniem lit. c do przydomowych oczyszczalni ścieków,

- z wyłączeniem terenów o których mowa w § 25 ust. 1 pkt 7, do szczelnych zbiorników zlokalizowanych zgodnie z przepisami odrębnymi, z okresowym ich opróżnianiem,

b) innych ścieków niż ścieki bytowe na indywidualne urządzenia oczyszczające spełniające wymogi ochrony środowiska,

c) zakazuje się lokalizacji nowych przydomowych oczyszczalni ścieków na terenach położonych w granicach strefy ochrony pośredniej ujęcia wody, o której mowa § 25 ust. 1 pkt 6;

5) zagospodarowanie wód opadowych i roztopowych na terenie własnym inwestora zgodnie z przepisami odrębnymi;

6) na rysunku planu wskazano informacyjnie lokalizację przepompowni ścieków.

4. W zakresie zaopatrzenia w gaz i paliwa płynne:

1) ustala się dostawę gazu z gazociągu średniego ciśnienia zaopatrywanego za stacji redukcyjno-pomiarowej zlokalizowanej poza obszarem objętym planem w Śródmieściu;

2) dopuszcza się zaopatrzenie w gaz płynny;

3) na rysunku planu wskazano informacyjnie przebieg gazociągu wysokiego ciśnienia DN 700.

5. W zakresie zaopatrzenia w ciepło:

1) ustala się możliwość dostawy ciepła z indywidualnych lub grupowych systemów grzewczych opartych o:

a) spalanie paliw w instalacjach,

b) stosowanie systemów zasilanych energią elektryczną,

c) stosowanie systemów pozyskujących energię z odnawialnych źródeł energii zgodnie z przepisami odrębnymi;

2) nakazuje się eksploatację instalacji, w których następuje spalanie paliw, zgodnie z przepisami odrębnymi.

6. W zakresie zaopatrzenia w energię elektryczną:

1) ustala się:

a) dostawę energii elektrycznej z trzech GPZ-ów położonych poza obszarem objętym planem i granicami administracyjnymi Miasta Sławków wzajemnie powiązanych między sobą, obsługujących obszar planu poprzez:

- GPZ Bukowno RS-Sławków 30 kV,

- GPZ Lipówka-SUW Słąwków 20 kV,

- GPZ Cieśle-PKP(LHS) 20 kV,

b) obsługę obszaru objętego planem poprzez linie napowietrzne i kablowe średniego napięcia oraz stacje transformatorowe zasilające odbiorców niskim napięciem;

2) dopuszcza się:

a) wytwarzanie energii elektrycznej zgodnie z przepisami odrębnymi i ograniczeniami wynikającymi z ustaleń planu.

b) przebudowę sieci napowietrznej na kablową, wymianę transformatorów na jednostki o większej mocy lub zamianę stacji słupowych na naziemne w tym wbudowane lub budowę nowych stacji zgodnie z zapisami planu dotyczącymi przeznaczeń uzupełniających;

3) na rysunku planu wskazano informacyjnie:

a) przebieg napowietrznej linii elektroenergetycznej najwyższych napięć 400 kV,

b) przebieg napowietrznej linii elektroenergetycznej najwyższych napięć 220 kV,

c) przebieg napowietrznej linii elektroenergetycznej wysokich napięć 110 kV,

d) przebieg napowietrznych linii średniego napięcia 20 kV,

e) lokalizację istniejących stacji transformatorowych.

7. W zakresie telekomunikacji ustala się:

1) możliwość realizacji sieci i urządzeń telekomunikacyjnych, w tym stacji bazowych telefonii komórkowej jako inwestycji celu publicznego lub jako zakładowych sieci telekomunikacyjnych;

2) obsługę w zakresie systemu telekomunikacji i teleinformatyki przez sieci podziemne, nadziemne i bezprzewodowe i powiązane z układem zewnętrznym poprzez sieci i urządzenia wyodrębnionych operatorów;

3) na rysunku planu wskazano informacyjnie przebieg projektowanego światłowodu.

8. W zakresie urządzeń wytwarzających energię z odnawialnych źródeł:

1) z zastrzeżeniem pkt 2 dopuszcza się lokalizację urządzeń wytwarzających energię z odnawialnych źródeł energii zgodnie z przepisami odrębnymi;

2) zakazuje się lokalizacji elektrowni wiatrowych przekraczających moc mikroinstalacji.

Ustalenia dotyczące stawek procentowych służących do określenia opłat

§ 30. Dla terenów w granicach obszaru objętego planem ustala się stawkę procentową służącą wyliczeniu opłaty, o której mowa w art. 36 ust. 4 ustawy o planowaniu i zagospodarowaniu przestrzennym w wysokości 30 %.

Ustalenia końcowe

§ 31. Wykonanie uchwały powierza się Burmistrzowi Miasta Sławkowa.

§ 32. Uchwała wchodzi w życie po upływie 30 dni od dnia jej ogłoszenia w Dzienniku Urzędowym Województwa Śląskiego.

Przewodniczący Rady
Miejskiej

mgr Łukasz Hofler

MIEJSCOWY PLAN ZAGOSPODAROWANIA PRZESTRZENNEGO MIASTA SŁAWKOWA DLA OBSZARU GRONIEC

RYSUNEK PLANU

ZAŁĄCZNIK NR 1 DO UCHWAŁY NR LIX/585/2023
RADY MIEJSKIEJ W SŁAWKOWIE Z DNIA 28 GRUDNIA 2023 R.
SKALA 1 : 2 000

0 m — 100 m — 200 m

USTALENIA PLANU

- GRANICA OBSZARU OBJĘTEGO PLANEM
- LINIE ROZGRANICZAJĄCE TERENY O RÓŻNYM PRZEZNACZENIU LUB RÓŻNYCH ZASADACH ZAGOSPODAROWANIA
- NIEPRZEKRACZALNE LINIE ZABUDOWY
- 1 — OBIEKTY ZABYTKOWE CHRONIONE USTALENIAMI PLANU: 1 - KAPLICZKA NA DRÓŻDŻE(ŚW.ANNY PANNY) 2 - KAPLICZKA KU CZCI MATKI BOSKIEJ
- 2 — KAPLICZKI I KRZYŻE WYMAGAJĄCE ZACHOWANIA I OCHRONY: 1 - KRZYŻ PRZY DRODZE 2 - KRZYŻ NA „DOŁKOWSKIM" 3 - KRZYŻ PRZYORDNY W WANIE
- 3 — MIEJSCA PAMIĘCI WYMAGAJĄCE ZACHOWANIA I TABLICA INFORMACYJNA O „MIEJSCE OPEDNIA" I KRZYŻ PRZY DRODZE
- GRANICE STREFY „OW" - OBSERWACJE ARCHEOLOGICZNEJ
- STREFA TECHNOLOGICZNA NAPOWIETRZNEJ LINII ELEKTROENERGETYCZNEJ NAJWYŻSZYCH NAPIĘĆ 400 kV
- STREFA TECHNOLOGICZNA NAPOWIETRZNEJ LINII ELEKTROENERGETYCZNEJ NAJWYŻSZYCH NAPIĘĆ 220 kV
- MN — TEREN ZABUDOWY MIESZKANIOWEJ JEDNOPODZINNEJ
- MU — TEREN ZABUDOWY MIESZKANIOWEJ JEDNOPODZINNEJ LUB USŁUG
- U — TEREN USŁUG
- UK — TEREN USŁUG KULTU RELIGIJNEGO
- UP — TEREN USŁUG LUB PRODUKCJI
- UT — TEREN USŁUG LUB STACJI PALIW PŁYNNYCH
- KDZ — TEREN DRÓG ZBIORCZEJ
- KDL — TEREN DRÓG LOKALNEJ
- KDD — TEREN DRÓG DOJAZDOWEJ
- KS — TEREN KOMUNIKACJI DROGOWEJ WEWNĘTRZNEJ
- KK — TEREN KOMUNIKACJI KOLEJOWEJ I SZYNOWEJ
- I — TEREN INFRASTRUKTURY TECHNICZNEJ
- ZUL — TEREN ŁĄK I PASTWISK
- WS — TEREN WÓD POWIERZCHNIOWYCH ŚRÓDLĄDOWYCH
- ZL — TEREN LASU
- ZN — TEREN ZIELENI NATURALNEJ

GRANICE I SPOSOBY ZAGOSPODAROWANIA TERENÓW LUB OBIEKTÓW PODLEGAJĄCYCH OCHRONIE NA PODSTAWIE PRZEPISÓW SZCZEGÓLNYCH

- GRANICE GZWP nr54 „ZBIORNIK OLKUSZ – ZAWIERCIE"
- GRANICE ŻŁÓDZ PIASKÓW PODSADZKOWYCH „SZCZAKOWA-MACZKI" (ID MDAS 239)
- GRANICE ŻŁÓDZ SUROWCÓW ILASTYCH CERAMIKI BUDOWLANEJ „KORZENIEC" (ID MDAS 7161)
- STANOWISKA ARCHEOLOGICZNE

- GRANICE TERENÓW ZAMKNIĘTYCH
- GRANICE TERENÓW, W KTÓRYCH OBOWIĄZUJĄ SZCZEGÓLNE WARUNKI ZAGOSPODAROWANIA WYNIKAJĄCE Z UCZYNIONEGO PRZEZNACZENIA TERENU, W ZAKRESIE TRANSPORTU KOLEJOWEGO: PRZEJŚCIEM W DZIAŁCE(ISZ) 20 JEST DROGA TRANSPORTU KOLEJOWEGO LUB DZ 33 I 34 JEST DZIAŁKA KOLEJOWA TORU
- GRANICE TERENÓW, W KTÓRYCH OBOWIĄZUJĄ SZCZEGÓLNE WARUNKI ZAGOSPODAROWANIA WYNIKAJĄCE Z UCZYNIONEGO PRZEZNACZENIA TERENU, W ZAKRESIE TRANSPORTU KOLEJOWEGO: PRZEJŚCIEM W DZIAŁCE(ISZ) 20 JEST DROGA TRANSPORTU KOLEJOWEGO LUB DZ 33 I 34 JEST DZIAŁKA KOLEJOWA TORU
- GRANICE STREFY OCHRONY POŚREDNIEJ UJĘCIA WODY SŁAWKÓW
- GRANICE TERENÓW INWESTYCJI CELU PUBLICZNEGO O ZNACZENIU PONADLOKALNYM DLA GAZOCIĄGU WYSOKIEGO CIŚNIENIA WRAZ Z INFRASTRUKTURĄ NIEZBĘDNĄ DO JEGO OBSŁUGI
- GRANICE TERENÓW INWESTYCJI CELU PUBLICZNEGO O ZNACZENIU PONADLOKALNYM DLA STACJI REGULACYJNO/POMIAROWEJ
- STREFA KONTROLOWANA GAZOCIĄGU WYSOKIEGO CIŚNIENIA DN 700

OBSZARY SZCZEGÓLNEGO ZAGROŻENIA POWODZIĄ

- OBSZARY, NA KTÓRYCH PRAWDOPODOBIEŃSTWO WYSTĄPIENIA POWODZI JEST ŚREDNIE I W PKOSI RAZ NA 100 LAT

OZNACZENIA INFORMACYJNE

- ISTNIEJĄCE BUDYNKI
- GRANICE DZIAŁEK
- ORIENTACYJNY PRZEBIEG PROJEKTOWANEJ DROGI GŁÓWNEJ RUCHU PRZYSPIESZONEGO
- PROPONOWANE FORMY OCHRONY PRZYRODY: 1 - PARK KRAJOBRAZOWY 2 - OSTOJA 3 - POMNIKI PRZYRODY 4 - MAŁY EGZOTA
- GRANICA OBSZARU, NA KTÓRYM PRAWDOPODOBIEŃSTWO WYSTĄPIENIA POWODZI JEST NISKIE I WYNOSI RAZ NA 500 LAT
- OBSZAR NATURA 2000 („AK) W SŁAWKOWIE" ORAMCZACY Z OBSZARAMI OPRACOWANIA PLANU MIEJSCOWEGO
- GRANICE PROPONOWANEJ STREFY OCHRONNEJ GZWP NR 453 „ZBIORNIK BISKUP BOR"
- GRANICE PROPONOWANEJ STREFY OCHRONNEJ GZWP NR 454 „ZBIORNIK OLKUSZ - ZAWIERCIE"
- NAPOWIETRZNA LINIA ELEKTROENERGETYCZNA NAJWYŻSZYCH NAPIĘĆ 400 kV
- NAPOWIETRZNA LINIA ELEKTROENERGETYCZNA NAJWYŻSZYCH NAPIĘĆ 220 kV
- NAPOWIETRZNA LINIA ELEKTROENERGETYCZNA WYSOKICH NAPIĘĆ 110 kV
- NAPOWIETRZNE LINIE ELEKTRODENERGETYCZNE ŚREDNICH NAPIĘĆ 30 kV
- STACJE TRASFORMATOROWE
- GAZOCIĄG WYSOKIEGO CIŚNIENIA DN 700
- PROJEKTOWANY ŚWIATŁOWÓD
- POMPOWNIE ŚCIEKÓW

- 8-1 — STUDNIE GŁĘBIONOWE
- WODOCIĄG MAGISTRALNE

SPOSÓB OPISU TERENÓW NA RYSUNKU PLANU

- 1MN — SYMBOL KLASY PRZEZNACZENIA TERENU; NUMER TERENU W RAMACH DANEJ KLASY PRZEZNACZENIA TERENU

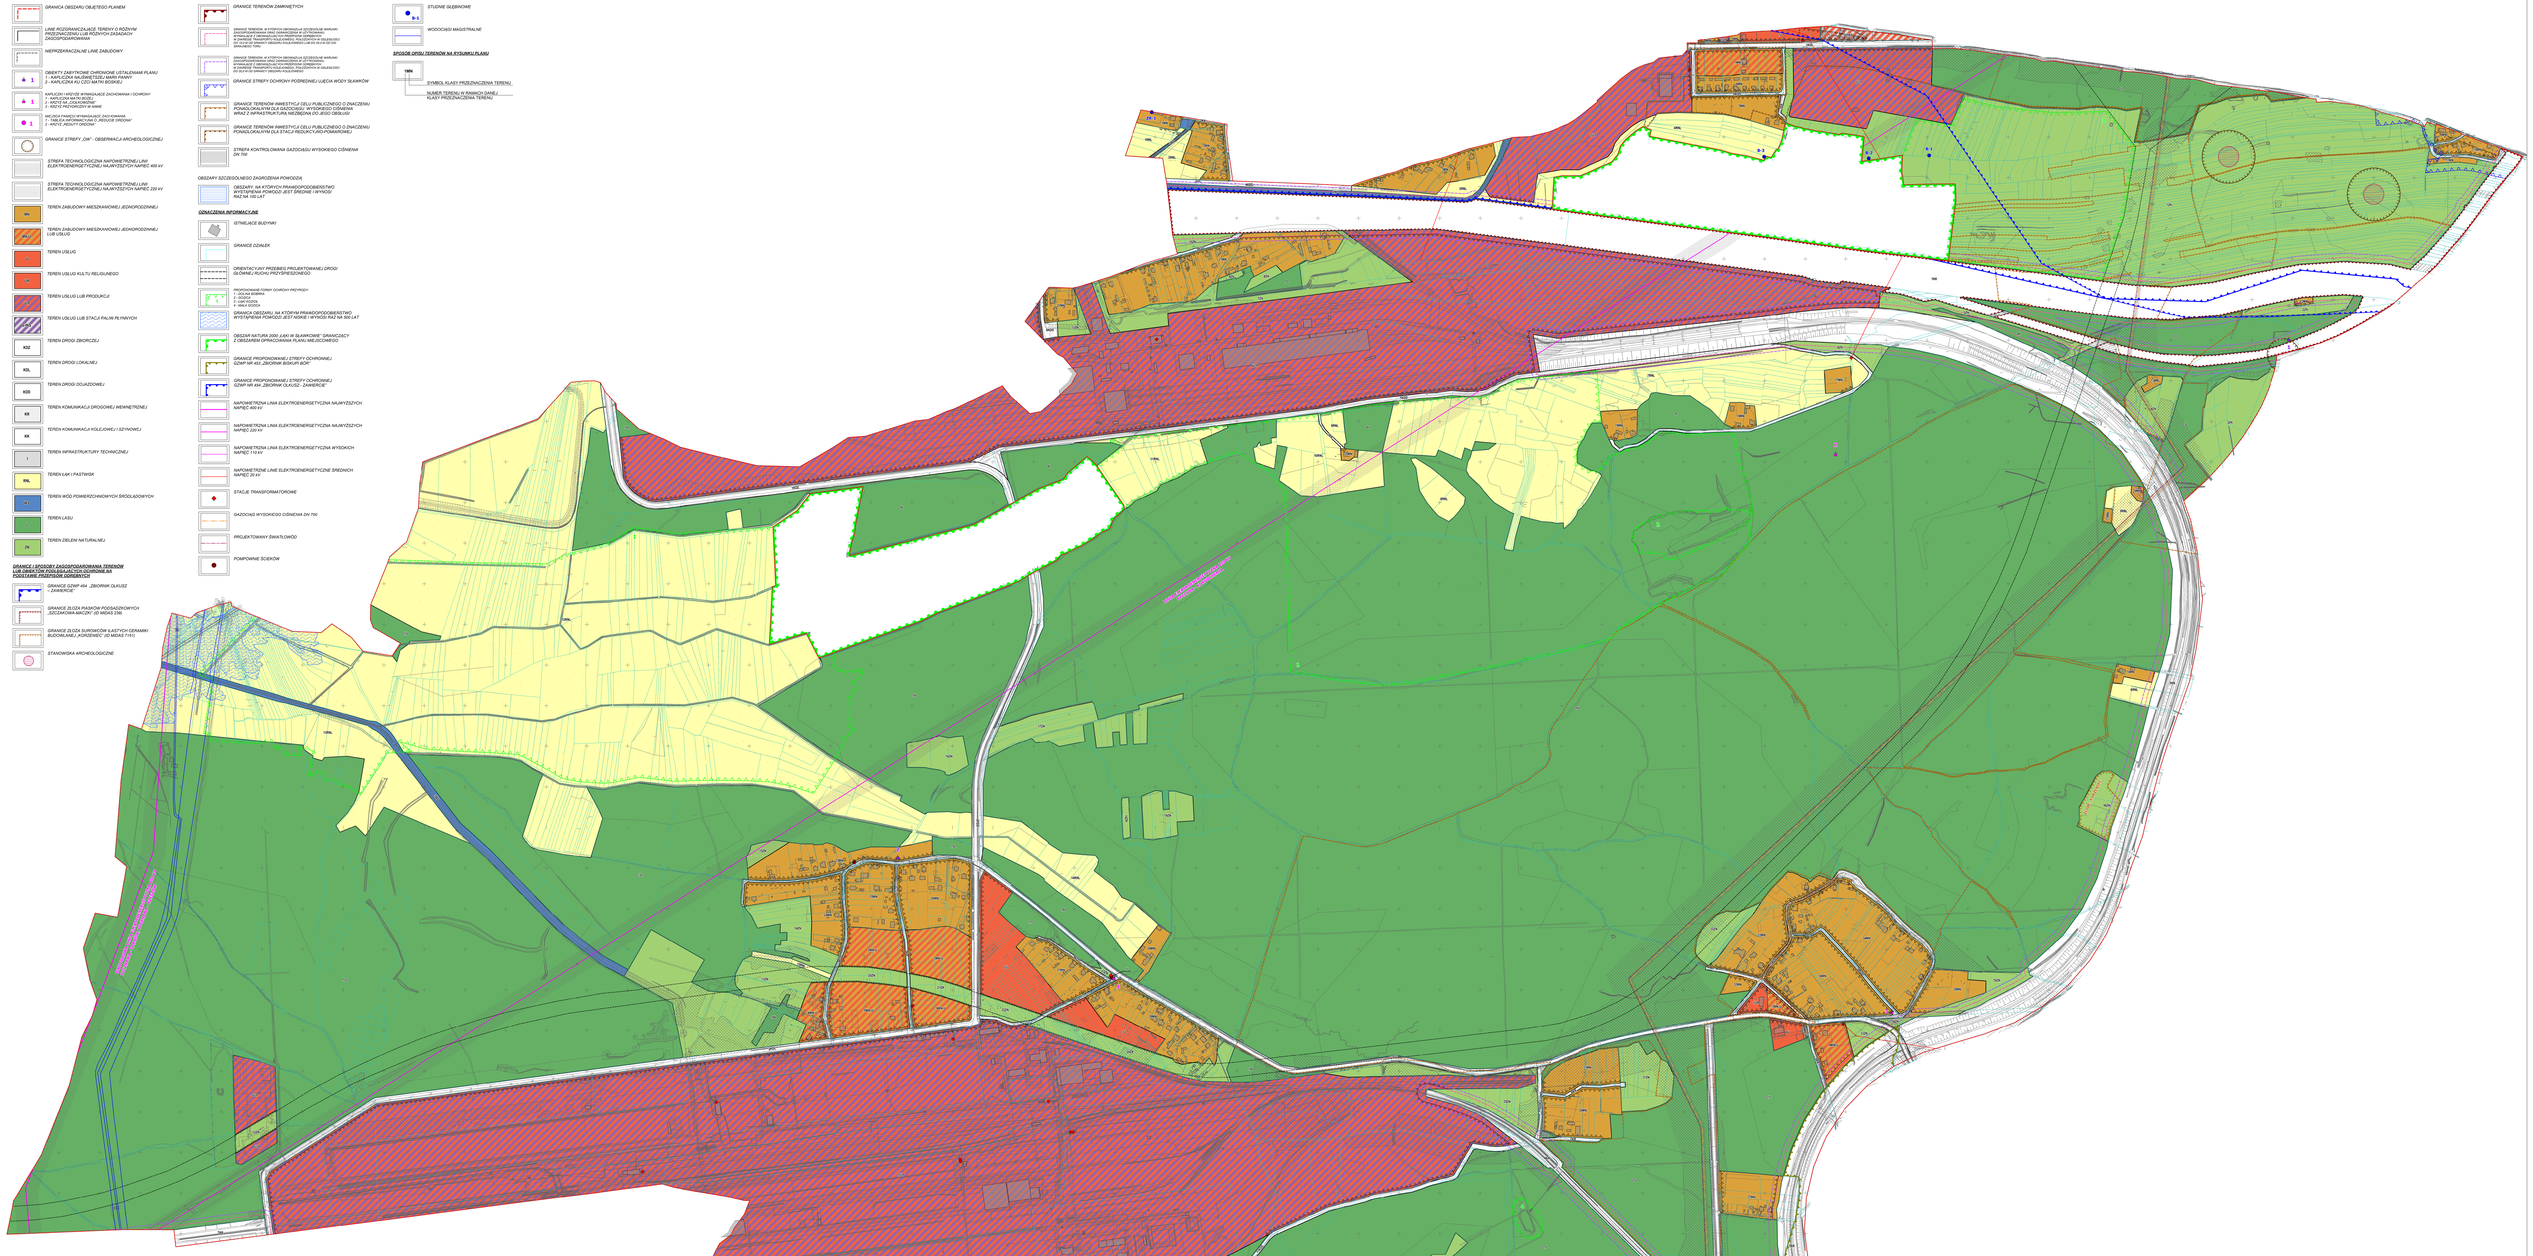

STUDIUM UWARUNKOWAŃ I KIERUNKÓW ZAGOSPODAROWANIA PRZESTRZENNEGO MIASTA SŁAWKOWA - UCHWAŁA NR V/49/2019 RADY MIEJSKIEJ W SŁAWKOWIE Z DNIA 28.02.2019 R.

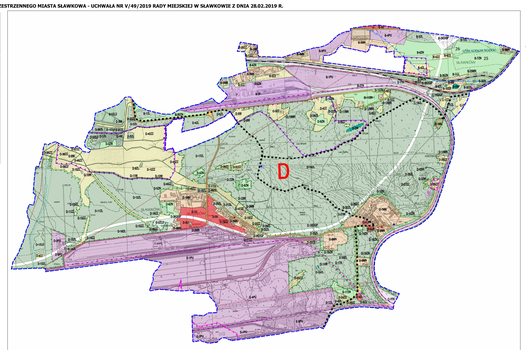

OPRACOWANO W PRACOWNI URBANISTYCZNEJ W RYBNIKU SP. Z O.O.

Załącznik Nr 2 do uchwały Nr LIX/585/2023
Rady Miejskiej w Sławkowie
z dnia 28 grudnia 2023 r.

Lp	Nr uwagi	Data wpływu uwagi	Treść uwagi	Oznaczenie nieruchomości której dotyczy uwaga	Ustalenia projektu miejscowego planu dla nieruchomości której dotyczy uwaga	Rozstrzygnięcia Rady Miejskiej w Sławkowie		Uwagi
						Uwaga uwzględniona	Uwaga nieuwzględniona	
1	*2*	*3*	*4*	*5*	*6*	*7*	*8*	*9*
1	**1**	15.11. 2023 r.	Składający uwagę wnioskują o zmianę zapisów tekstu planu: 1. Dla terenu oznaczonego symbolem 3U-P: - rozszerzyć lub dopasować definicję „obiektów obsługi pojazdów” o literalne dopisanie: stacji paliw, parkingów i placów postojowych, - do przeznaczenia podstawowego dopisać: „obiekty obsługi pojazdów”, - podniesienie wskaźnika intensywności zabudowy: do 2,5 - podniesienie wysokości zabudowy: do 16m dla dachów płaskich, - podnieść minimalną liczbę miejsc postojowych: do 4 na jednego zatrudnionego, - w przeznaczeniu uzupełniającym: dopisać place postojowe. 2. Dla terenu oznaczonego symbolem 4RNL: - w przeznaczeniu uzupełniającym: dopisać parkingi, - w przeznaczeniu uzupełniającym: dopisać place postojowe.	2210, 2211/6, 2211/7	2U-P, 3U-P - teren usług lub produkcji 7MN, 8MN - teren zabudowy mieszkaniowej jednorodzinnej 4RNL - teren łąk i pastwisk 1ZN - teren zieleni naturalnej		●	Uwaga została uwzględniona częściowo. Dla terenów U-P: 1) dopuszczono lokalizację stacji paliw, 2) dopuszczono lokalizację placów postojowych, jako przeznaczenie uzupełniające, 3) zwiększono maksymalną wysokość budynków z dachami płaskimi do 15,0 m (maksymalna wartość ustalona w Studium uwarunkowań i kierunków zagospodarowania przestrzennego miasta Sławków), 3) zmieniono wskaźnik ilości miejsc parkingowych z „1 miejsca na 2 zatrudnionych” na „1 miejsce na 4 zatrudnionych”. Nie zmieniono wartości wskaźnika maksymalnej intensywności zabudowy. Zwiększenie wskaźnika maksymalnej intensywności zabudowy naruszałoby ustalenia Studium uwarunkowań i kierunków zagospodarowania przestrzennego miasta Sławków. W studium dla terenu 3U-P ustalono jako przeznaczenie podstawowe teren zabudowy przemysłowo-usługowej (symbol B-3PU). Na terenie tym w studium ustalono maksymalną intensywność zabudowy wynoszącą 1,0. Dla terenu 4RNL nie dopuszczono możliwości lokalizacji parkingów oraz placów postojowych. Teren 4RNL stanowi bufor w postaci zieleni izolacyjnej pomiędzy terenami przeznaczonymi do zabudowy a obszarem Natura 2000 „Łąki w Sławkowie”. Ponadto dopuszczenie w/w obiektów naruszałoby ustalenia Studium uwarunkowań i kierunków zagospodarowania przestrzennego miasta Sławków. W studium dla terenu 4RNL ustalono jako przeznaczenie podstawowe teren zieleni łąkowej i pastwisk (symbol B-4ZZ). Na terenie tym w studium nie dopuszczono możliwości lokalizacji parkingów oraz placów postojowych.

Załącznik Nr 3 do uchwały Nr LIX/585/2023

Rady Miejskiej w Sławkowie

z dnia 28 grudnia 2023 r.

Rozstrzygnięcia o sposobie realizacji zapisanych w planie inwestycji z zakresu infrastruktury technicznej, które należą do zadań własnych gminy oraz zasadach ich finansowania zgodnie z przepisami o finansach publicznych

Rada Miejska w Sławkowie rozstrzyga (w oparciu o „Prognozę skutków finansowych uchwalenia miejscowego planu zagospodarowania przestrzennego miasta Sławkowa dla obszaru Groniec") o sposobie realizacji, zapisanych w miejscowym planie zagospodarowania przestrzennego miasta Sławkowa dla obszaru Groniec, inwestycji z zakresu infrastruktury technicznej, które należą do zadań własnych gminy oraz zasad ich finansowania.

Plan miejscowy zmienia przeznaczenia części terenów z funkcji rolniczej, lasów oraz zieleni naturalnej i wód na tereny zabudowy mieszkaniowej jednorodzinnej, jednorodzinnej i usługowej, usługowej oraz usług i produkcji.

Przewiduje się wpływy z tytułu opłaty, o której mowa w art 36. ust 4 ustawy o planowaniu i zagospodarowaniu przestrzennym, wzrostu wymiaru podatku od nieruchomości oraz opłaty od czynności cywilnoprawnych.

Koszty związane z uchwaleniem planu dotyczą budowy układu komunikacyjnego, infrastruktury technicznej oraz obsługi formalnoprawnej ww. czynności związanych z naliczeniem opłaty (m.in. sporządzeniem operatów szacunkowych).

Załącznik Nr 4 do uchwały Nr LIX/585/2023
Rady Miejskiej w Sławkowie
z dnia 28 grudnia 2023 r.
Zalacznik4.gml

Dane przestrzenne, o których mowa w art. 67a ust. 3 i 5 ustawy z dnia 27 marca 2003 r. o planowaniu i zagospodarowaniu przestrzennym" ujawnione zostaną po kliknięciu w ikonę.

Uzasadnienie

Projekt planu obejmuje część miasta Sławków t.j. obszar Groniec i procedowany jest na podstawie uchwały Nr XXXIV/354/2021 Rady Miejskiej w Sławkowie z dnia 21 października 2021 r. w sprawie przystąpienia do opracowania miejscowego planu zagospodarowania przestrzennego miasta Sławkowa dla obszaru Groniec. Powierzchnia projektu planu wynosi około 1320 ha.

Projekt planu po wejściu w życie będzie powodował utratę mocy aktualnie obowiązujących miejscowych planów zagospodarowania przestrzennego dla niniejszego obszaru.

Sporządzenie nowego miejscowego planu zagospodarowania przestrzennego spowodowane jest koniecznością racjonalnego zagospodarowania terenów, zgodnie z kierunkami polityki przestrzennej przyjętej w Studium uwarunkowań i kierunków zagospodarowania przestrzennego miasta Sławków, uwzględnieniem wniosków mieszkańców, a także ujednoliceniem miejscowego planu (jeden plan zamiast kilku). Konieczne było również zaktualizowanie większości z obowiązujących planów miejscowych, gdyż nie są one zgodne z obecnie obowiązującymi przepisami prawa.

Projekt planu jest zgodny z wynikami analizy, o której mowa w art. 32 ust. 1 ustawy o planowaniu i zagospodarowaniu przestrzennym, w wyniku której Rada Miejska w Sławkowie w uchwale Nr LIV/389/2018 z dnia 25 października 2018 r. stwierdziła potrzebę przystąpienia do opracowania aktualizacji miejscowych planów zagospodarowania przestrzennego, z uwzględnieniem aktualnych potrzeb przestrzennego rozwoju miasta.

Projekt planu sporządzony został zgodnie z obowiązującym Studium uwarunkowań i kierunków zagospodarowania przestrzennego Miasta Sławkowa, które zostało uchwalone uchwałą Nr V/49/2019 Rady Miejskiej w Sławkowie z dnia 28 lutego 2019 r., przy czym w zakresie przełożenia ustaleń studium na rozwiązania projektu planu zastosowano i uwzględniono następujące zapisy studium:

1. Kierunki przeznaczenia terenów stanowią katalog preferowanych sposobów ich zagospodarowania, przy czym:

- przeznaczenie podstawowe to sposoby zagospodarowania lub użytkowania terenów, określające jego funkcję, które powinny dominować w tym obszarze i które mogą być uzupełniane przez dopuszczalne kierunki przeznaczenia, na warunkach określonych w miejscowym planie,

- przeznaczenie dopuszczalne to sposoby zagospodarowania terenów, które powinny wzbogacać lub uzupełniać funkcje obszaru o określonym podstawowym kierunku przeznaczenia i które mogą być lokalizowane w tym obszarze pod warunkiem ustalenia w planie miejscowym takich proporcji w przeznaczeniu terenów oraz zasad zagospodarowania, które zapewnią dominujący charakter funkcji podstawowych oraz niekonfliktowy charakter funkcji dopuszczalnych.

2. Oprócz dopuszczalnych kierunków przeznaczenia określonych dla poszczególnych terenów, zależnie od potrzeb w granicach linii rozgraniczających wszystkich obszarów może być ustalane w planie miejscowym przeznaczenie terenu w niżej określonym zakresie:

- tereny dróg publicznych klasy dojazdowej oraz lokalnej,

- tereny parkingów oraz placów,

- tereny dróg wewnętrznych,

- tereny ciągów pieszo – jezdnych, ścieżek pieszych i rowerowych,

- tereny rekreacyjno – sportowe,

- tereny wód powierzchniowych, retencji i melioracji wodnej, ochrony przeciwpowodziowej,

- tereny zieleni, w tym urządzonej,

- tereny i sieci infrastruktury technicznej,

- tereny służące utrzymaniu porządku i czystości w gminie, ochronie środowiska i zdrowia ludzi, bezpieczeństwu i obronności państwa oraz bezpieczeństwu publicznemu, a także tereny o innych przeznaczeniu stanowiące utrzymanie funkcji istniejącej, o ile nie stanowią uciążliwości dla przeznaczenia podstawowego przewidzianego w liniach rozgraniczających terenu.

3. Na etapie sporządzania miejscowych planów dopuszcza się dla poszczególnych działek ustalanie przeznaczeń oraz sposobu zagospodarowania niedopuszczonego w studium, w przypadku:

- działek i budynków faktycznie użytkowanych zgodnie z prawem w sposób niezgodny z ustaleniami studium,

- działek posiadających prawomocny miejscowy plan zagospodarowania przestrzennego ustalający funkcję niezgodną z ustaleniami studium,

- działek posiadających ostateczne pozwolenie na budowę obiektów o funkcji niezgodnej z ustaleniami studium.

4. Na etapie sporządzania miejscowych planów dopuszcza się dla poszczególnych działek ustalanie przeznaczeń oraz sposobu zagospodarowania w niepełnym zakresie dopuszczonym w studium, pod warunkiem że będzie to wynikało z:

- długofalowej polityki rozwoju przestrzennego realizowanej przez gminę,

- racjonalnego sposobu funkcjonowania docelowej – skonsumowanej struktury funkcjonalno – przestrzennej,

- utrzymania ładu przestrzennego,

- minimalizowania konfliktów społecznych,

- czynników społecznych,

- czynników ekonomicznych,

- konieczności zaspakajania potrzeb gminy.

5. Ustalone w studium wskaźniki mają charakter orientacyjny. Ich ostateczne wartości zastosowane na etapie miejscowych planów zagospodarowania przestrzennego powinny wynikać z analizy uwarunkowań lokalnych oraz kierunków rozwoju określonych w studium. Ponadto dopuszcza się ich modyfikacje w planach miejscowych w przypadku:

- działek budowlanych lub terenów zamierzeń inwestycyjnych, dla których ustalenia w obowiązujących planach miejscowych są różne od przyjętych w studium,

- działek budowlanych lub terenów zamierzeń inwestycyjnych zabudowanych na dzień sporządzania projektu planu,

- działek budowlanych lub terenów zamierzeń inwestycyjnych stanowiących uzupełnienie zabudowy istniejącej,

- działek budowlanych lub terenów zamierzeń inwestycyjnych o parametrach, na których nie jest możliwe ich zastosowanie, natomiast ze względów: ładu przestrzennego, społecznych oraz ekonomicznych należy dopuścić na nichzabudowę o parametrach gwarantujących realną konsumpcję planów miejscowych,

- działek budowlanych lub terenów zamierzeń inwestycyjnych, na których celem jest osiągnięcie założeń strategicznych podyktowanych interesem publicznym.

W sporządzeniu projektu planu uwzględnione zostały wymogi zapisane w art. 1 pkt 2 - 4 ustawy o planowaniu i zagospodarowaniu przestrzennym, a w szczególności:

1) uwzględniono wymagania ładu przestrzennego i architektury poprzez ustalenia parametrów i wskaźników zabudowy i zagospodarowania terenu;

2) uwzględniono walory ekonomiczne przestrzeni, prawo własności i potrzeby interesu publicznego;

3) zapewniono udział społeczeństwa i zachowano jawność i przejrzystość procedur planistycznych poprzez:

a) zebranie i rozpatrzenie wniosków do projektu,

b) wyłożenie projektu planu do publicznego wglądu i zorganizowanie w trakcie tego wyłożenia dyskusji publicznej,

c) zebranie i rozpatrzenie uwag do projektu,

d) publikację na stronie internetowej Urzędu Miasta oraz poprzez ogłoszenia i obwieszczenia dotyczące poszczególnych etapów procedowania projektu,

e) w projekcie planu ważony został interes publiczny i interes prywatny przy zaprojektowanych zmianach zagospodarowania terenów objętych projektem planu.

Spełnienie przepisów art. 1 ustawy o planowaniu i zagospodarowaniu przestrzennym w projekcie planu zapewniono również poprzez:

1) uwzględnienie wymagań ładu przestrzennego, w tym urbanistyki i architektury oraz walorów architektonicznych i krajobrazowych w zapisach projektu planu, dotyczących:

a) ustalenia zasad i wskaźników zabudowy terenów, w tym maksymalnej powierzchni zabudowy obiektu,

b) wyznaczenia nieprzekraczalnych linii zabudowy,

c) ograniczenia kolorystyki połaci dachów spadzistych;

2) uwzględnienie wymagań ochrony środowiska, w tym gospodarowania wodami i ochrony gruntów rolnych i leśnych, dotyczących:

a) odstąpienia od zabudowy na gruntach leśnych,

b) wskazania w projekcie planu terenów leśnych i terenów zieleni naturalnej jako lokalnych korytarzy ekologicznych chronionych w projekcie planu przepisami nakazującymi utrzymanie ich dotychczasowego zagospodarowania,

c) wskazania terenów proponowanych do ochrony:

- Dolina Bobrka,

- Gozica,

- Łąki Kozioł,

- Mała Gozica;

3) uwzględnienie wymagań ochrony dziedzictwa kulturowego i zabytków, poprzez:

a) wskazanie obiektów zabytkowych ujętych w gminnej ewidencji zabytków oraz określenie zasad ich ochrony,

b) wskazanie stref ochrony konserwatorskiej - „OW" - obserwacji archeologicznej oraz określenie zasad ich ochrony,

c) wskazanie lokalizacji stanowisk archeologicznych;

4) uwzględnienie ochrony zdrowia oraz bezpieczeństwa mienia i ludzi, walorów ekonomicznych przestrzeni, prawa własności, potrzeb obronności i bezpieczeństwa państwa, interesu publicznego, rozwoju infrastruktury technicznej, poprzez:

a) wskazanie ograniczeń i zagrożeń dla zabudowy poprzez wskazanie:

- terenów położonych w granicach Głównego Zbiornika Wód Podziemnych nr 454 „Zbiornik Olkusz - Zawiercie",

- terenów zamkniętych,

- terenów położonych w granicach strefy ochrony pośredniej ujęcia wód,

- stref technologicznych od napowietrznych linii elektroenergetycznych wysokich napięć,

- obszarów szczególnego zagrożenia powodzią (obszary, na których prawdopodobieństwo powodzi jest średnie i wynosi raz na 100 lat),

b) wykorzystanie terenów zabudowanych dla uzupełnienia zabudowy i wykluczenie lub ograniczenie zabudowy na terenach stanowiących zasób przyrodniczy gminy (tereny rolne, tereny zieleni, tereny wód powierzchniowych oraz tereny leśne);

5) uwzględnienie wartości nieruchomości nadanych w obowiązujących planach miejscowych;

6) wydzielenie istniejących terenów komunikacji pozwalających na powiązania lokalne, jak również zapewnienia funkcjonowania elementów infrastruktury technicznej w tych powiązaniach (np. linie elektroenergetyczne wysokich napięć, wodociągi magistralne).

Projekt planu uzyskał niezbędne opinie i uzgodnienia zgodnie z art. 17 ustawy o planowaniu i zagospodarowaniu przestrzennym.

Podczas procedury sporządzania projeku planu wystąpiono do Marszałka Województwa Śląskiego z prośbą o wyrażenie zgody na zmianę przeznaczenia gruntów leśnych niestanowiących własności Skarbu Państwa na cele nieleśne. Powierzchnia wnioskowanych terenów wynosiła 1,5990 ha. Marszałek wyraził zgodę na zmianę przeznaczenia całej wnioskowanej powierzchni.

Wnioskiem o zgodę na zmianę przeznaczenia gruntów leśnych na cele nieleśne nie objęto gruntów leśnych, które zostały przeznaczone na cele inwestycyjne w aktualnie obowiązujących planach miejscowych.

Natomiast dla działek nr 2211/6 (3U-P), 2211/7 (7MN, 3UP), 2205/1 (3RNL), 2205/2 (2WS), 2205/3 (3U-P), 118/8 (4U-P), 118/10, 72/2, 72/3 (7ZN), 461/8 i 461/11 (35MN) nie wystąpiono o zgodę na zmianę przeznaczenia na cele nieleśne, ponieważ w planie urządzenia lasu (sporządzony w 2005 r., zaktualizowany w 2015) rodzaj powierzchni gruntu określona jako Ps (pastwisko) lub Ł (łąka).

Istniejące drogi publiczne zostały wydzielone w planie w liniach rozgraniczających z uwzględnieniem ich istniejącego wydzielenia własnościowego oraz uwzględnienia stanu zagospodarowania terenów na terenach prywatnych sąsiadujących z drogami publicznymi.

Na etapie inwentaryzacji urbanistycznej, po przeprowadzeniu analizy wydzielenia istniejących dróg w liniach rozgraniczających, stwierdzono, że te przyjęte w projekcie planu szerokości zapewniają możliwość umieszczania elementów drogi i urządzeń z nią związanych wynikających z funkcji tych dróg oraz uwarunkowań terenowych.

Rysunek planu sporządzony został w skali 1:2000. Zastosowanie skali 1:2000 rysunku planu jest uzasadnione bardzo dużym obszarem sporządzania planu, przy czym zapewniona została czytelność rysunku w tej skali oraz możliwość jego odczytu w wersji elektronicznej.

Zastosowanie skali 1:1000 powodowałoby nieuzasadnioną konieczność wydruków o dużej powierzchni lub podziału rysunku na dużą ilość sekcji, co utrudniałoby korzystanie z tej graficznej formy projektu planu.

W projekcie planu ustalono stawkę służącą naliczaniu opłat z tytułu wzrostu wartości nieruchomości w wysokości 30%. Ocena faktycznego wzrostu ich wartości uzależniona jest od decyzji rzeczoznawcy majątkowego, który będzie wykonywał operat szacunkowy przy zbyciu danej nieruchomości w okresie 5 lat od dnia, w którym plan miejscowy będzie obowiązujący.

Wpływ realizacji planu na finanse publiczne, w tym na budżet gminy został przeanalizowany w prognozie skutków finansowych uchwalenia planu, która stanowi materiał planistyczny sporządzony na potrzeby projektu planu. W załączniku Nr 3 do uchwały wskazano strukturę wydatków, jakie poniesie gmina w trakcie realizacji planu.

Projekt planu wyłożony został do publicznego wglądu w dniach od 16 października 2023 r. do 15 listopada 2023 r. Uwagi do projektu kierowane do Burmistrza Miasta przyjmowane były do dnia 29 listopada 2023 r.

Wpłynęły 3 uwagi, z których Burmistrz Miasta w całości uwzględnił 2 uwagi oraz uwzględnił częściowo 1 uwagę.