

Projekt

z dnia 18 czerwca 2025 r.

Zatwierdzony przez

**UCHWAŁA NR XVI//2025
RADY MIEJSKIEJ W SŁAWKOWIE**

z dnia 26 czerwca 2025 r.

**w sprawie przystąpienia do sporządzenia miejscowego planu zagospodarowania przestrzennego miasta
Sławkowa dla określonych terenów położonych na obszarach Śródmieście i Chwaliboskie**

Na podstawie art. 18 ust. 2 pkt 15 ustawy z dnia 8 marca 1990 r. o samorządzie gminnym (Dz. U. z 2024 r., poz. 1465 ze zm.) oraz art. 3 ust. 1 i art. 14 ust. 1, ust. 2 i ust. 4 ustawy z dnia 27 marca 2003 r. o planowaniu i zagospodarowaniu przestrzennym (Dz. U. z 2024 r., poz. 1130 ze zm.), **Rada Miejska w Sławkowie**

uchwała:

§ 1. Przystąpić do opracowania miejscowego planu zagospodarowania przestrzennego miasta Sławkowa dla określonych terenów położonych na obszarach Śródmieście i Chwaliboskie.


§ 2. Granice obszaru objętego planem wskazano na załącznikach graficznych nr 1, nr 2, nr 3 i nr 4 stanowiących integralną część niniejszej uchwały.


§ 3. Wykonanie uchwały powierza się Burmistrzowi Miasta Sławkowa.


§ 4. Uchwała wchodzi w życie z dniem podjęcia.


Przewodniczący Rady
Miejskiej

mgr Łukasz Hofler

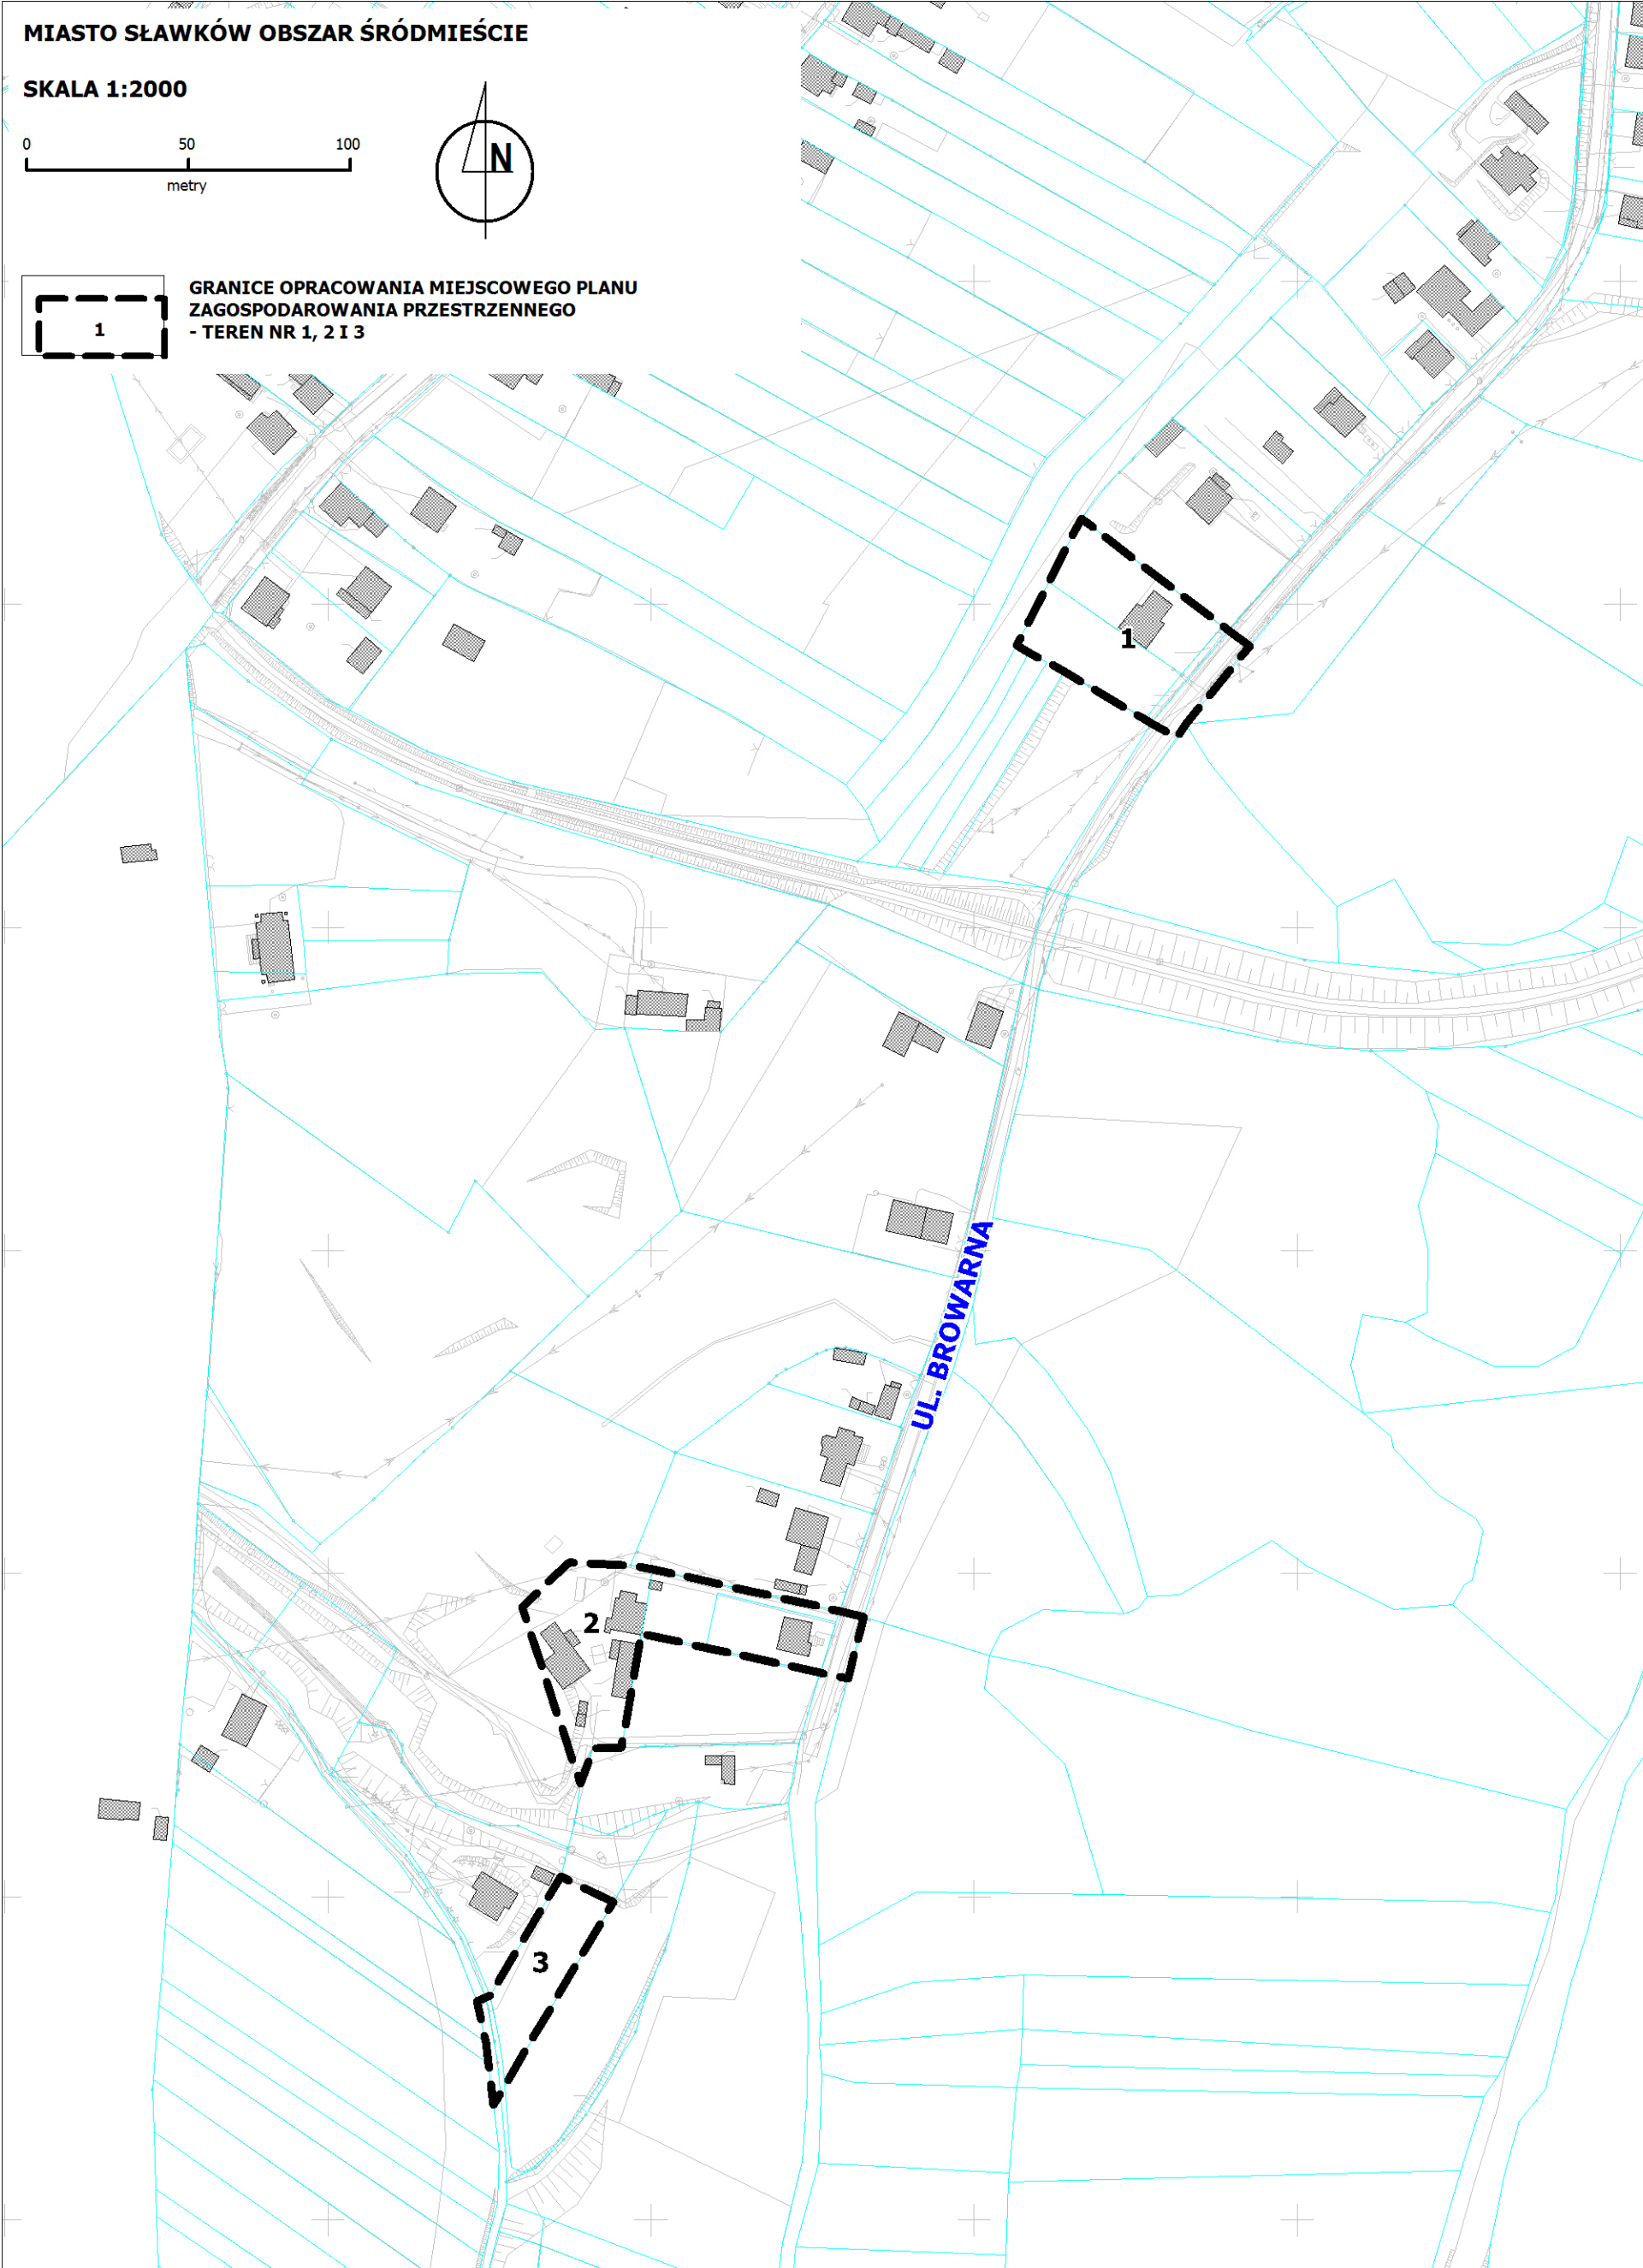

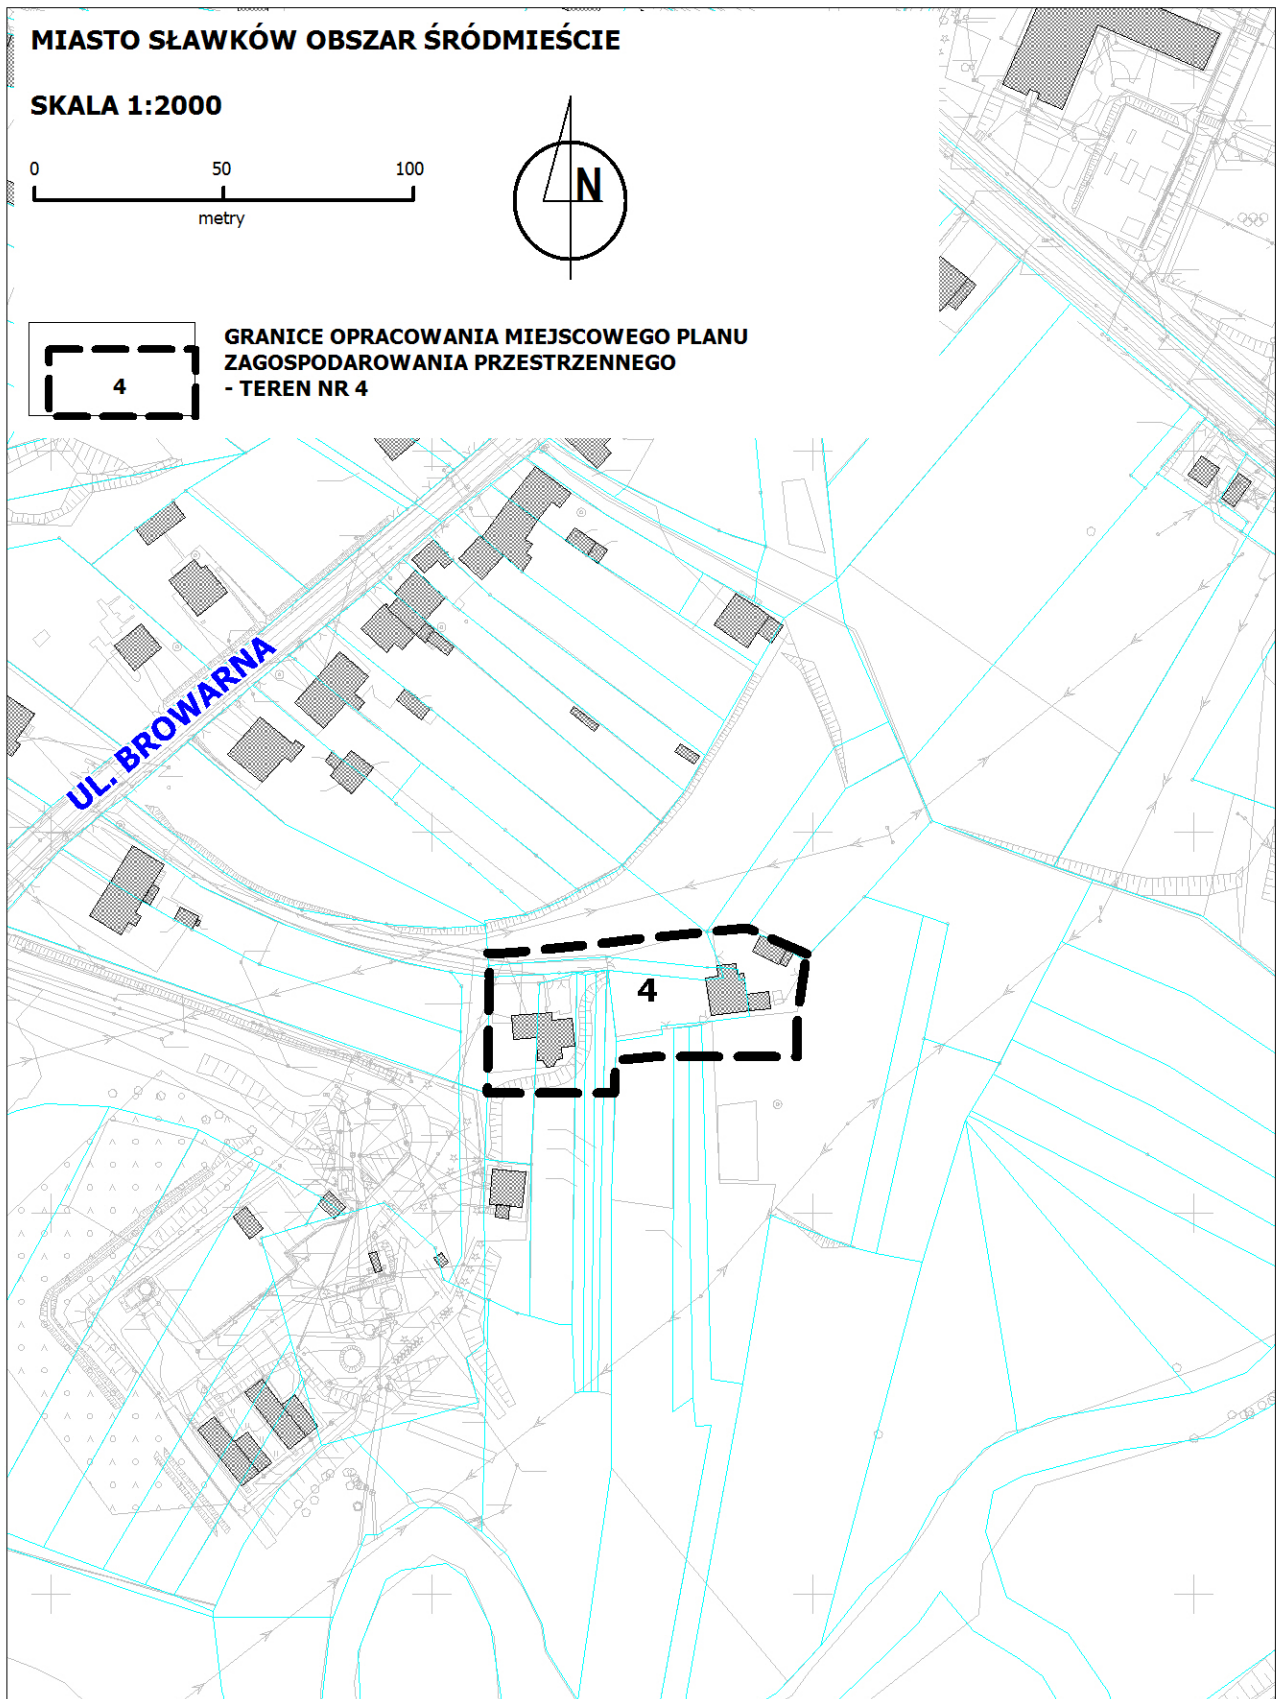

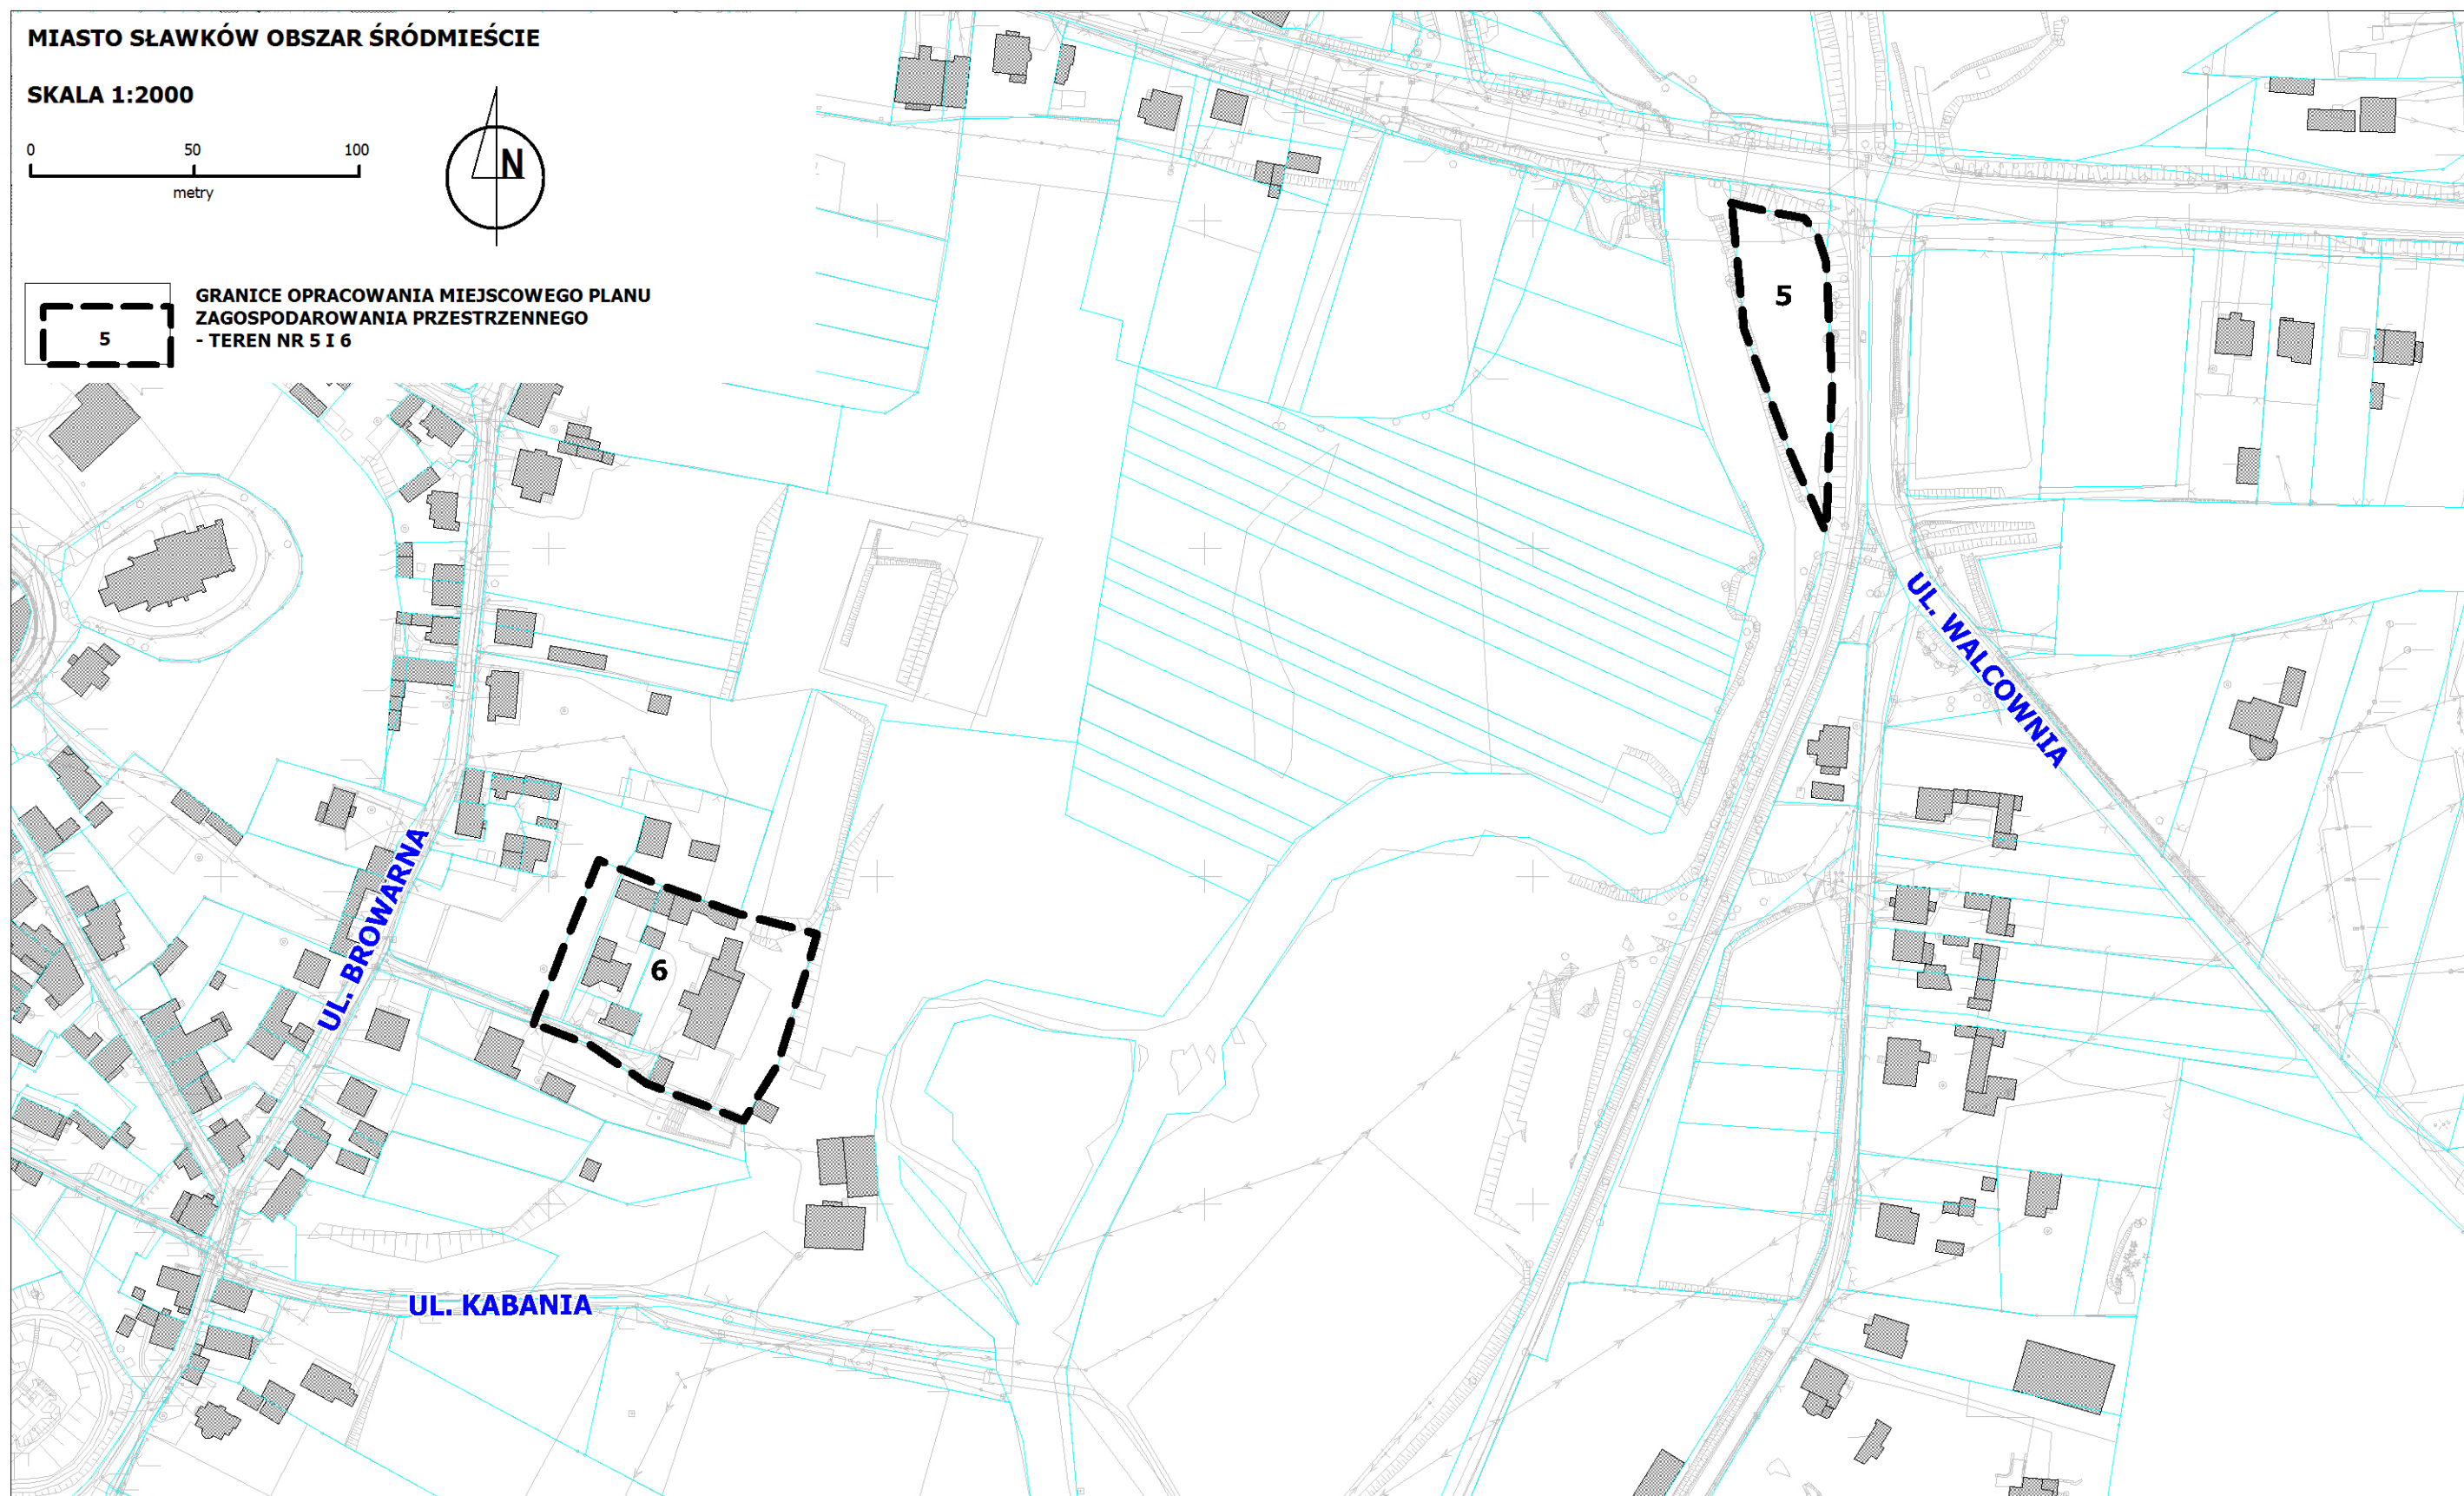

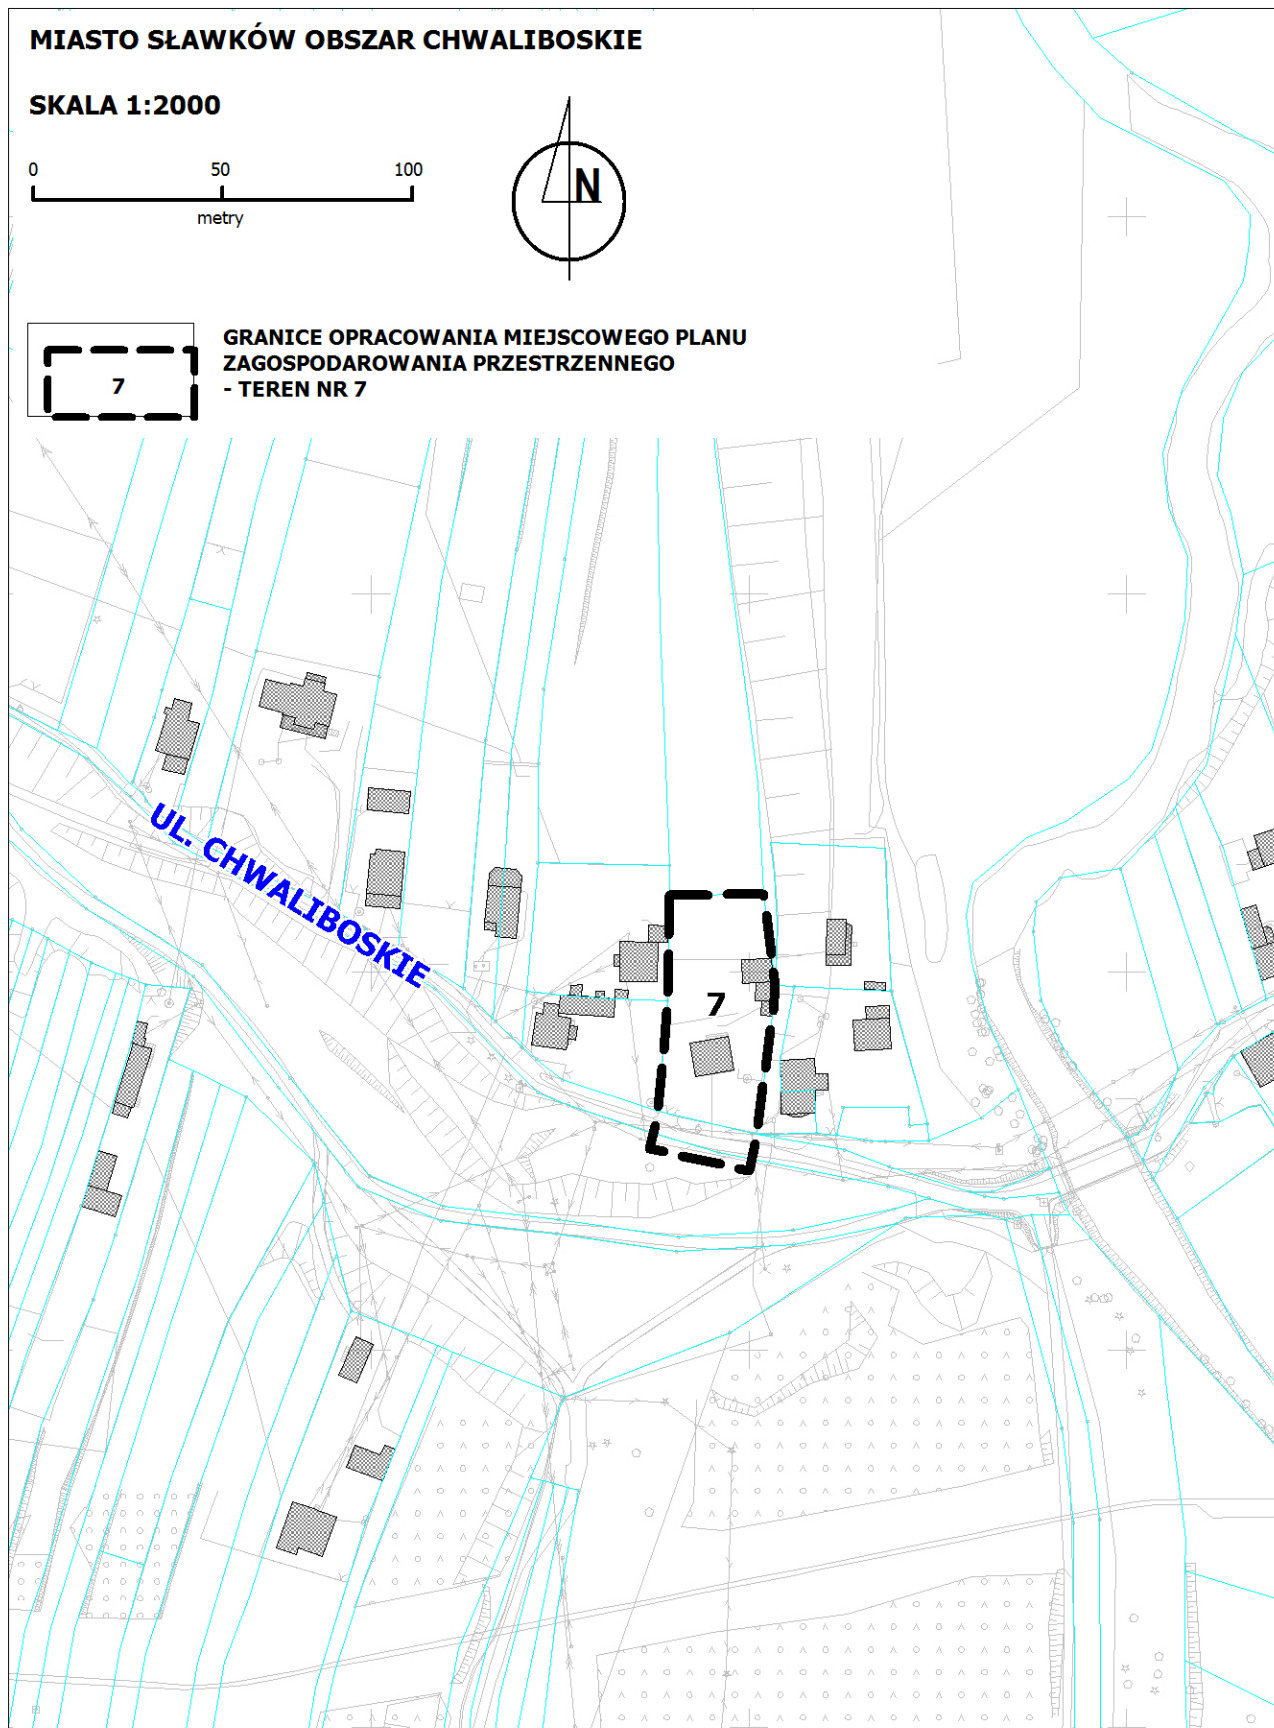

Uzasadnienie

Obszary objęte planem obejmują 7 terenów o łącznej powierzchni 1,6 ha. 6 terenów położonych jest na obszarze Śródmieście i zostały wskazane na załącznikach graficznych nr 1, nr 2 i nr 3, natomiast 1 teren położony na obszarze Chwaliboskie został wskazany na załączniku graficznym nr 4.

Opracowanie niniejszego miejscowego planu zagospodarowania przestrzennego ma na celu przywrócenie zasad zabudowy i zagospodarowania terenów, które na skutek przyjęcia przez Radę Miejską w Sławkowie uchwały Nr LVII/574/2023 z dnia 19 października 2023 w sprawie miejscowego planu zagospodarowania przestrzennego miasta Sławkowa dla obszaru Śródmieście oraz uchwały Nr LVII/573/2023 z dnia 19 października 2023 w sprawie miejscowego planu zagospodarowania przestrzennego miasta Sławkowa dla obszaru Chwaliboskie, zostały zmienione w sposób niekorzystny dla właścicieli tych terenów.