





STUDIUM UWARUNKOWAŃ I KIERUNKÓW ZAGOSPODAROWANIA PRZESTRZENNEGO GMINY SŁAWKÓW

PLANSZA NR 5 - UKŁAD KOMUNIKACYJNY

0 200m 1000m

SKALA 1:20 000

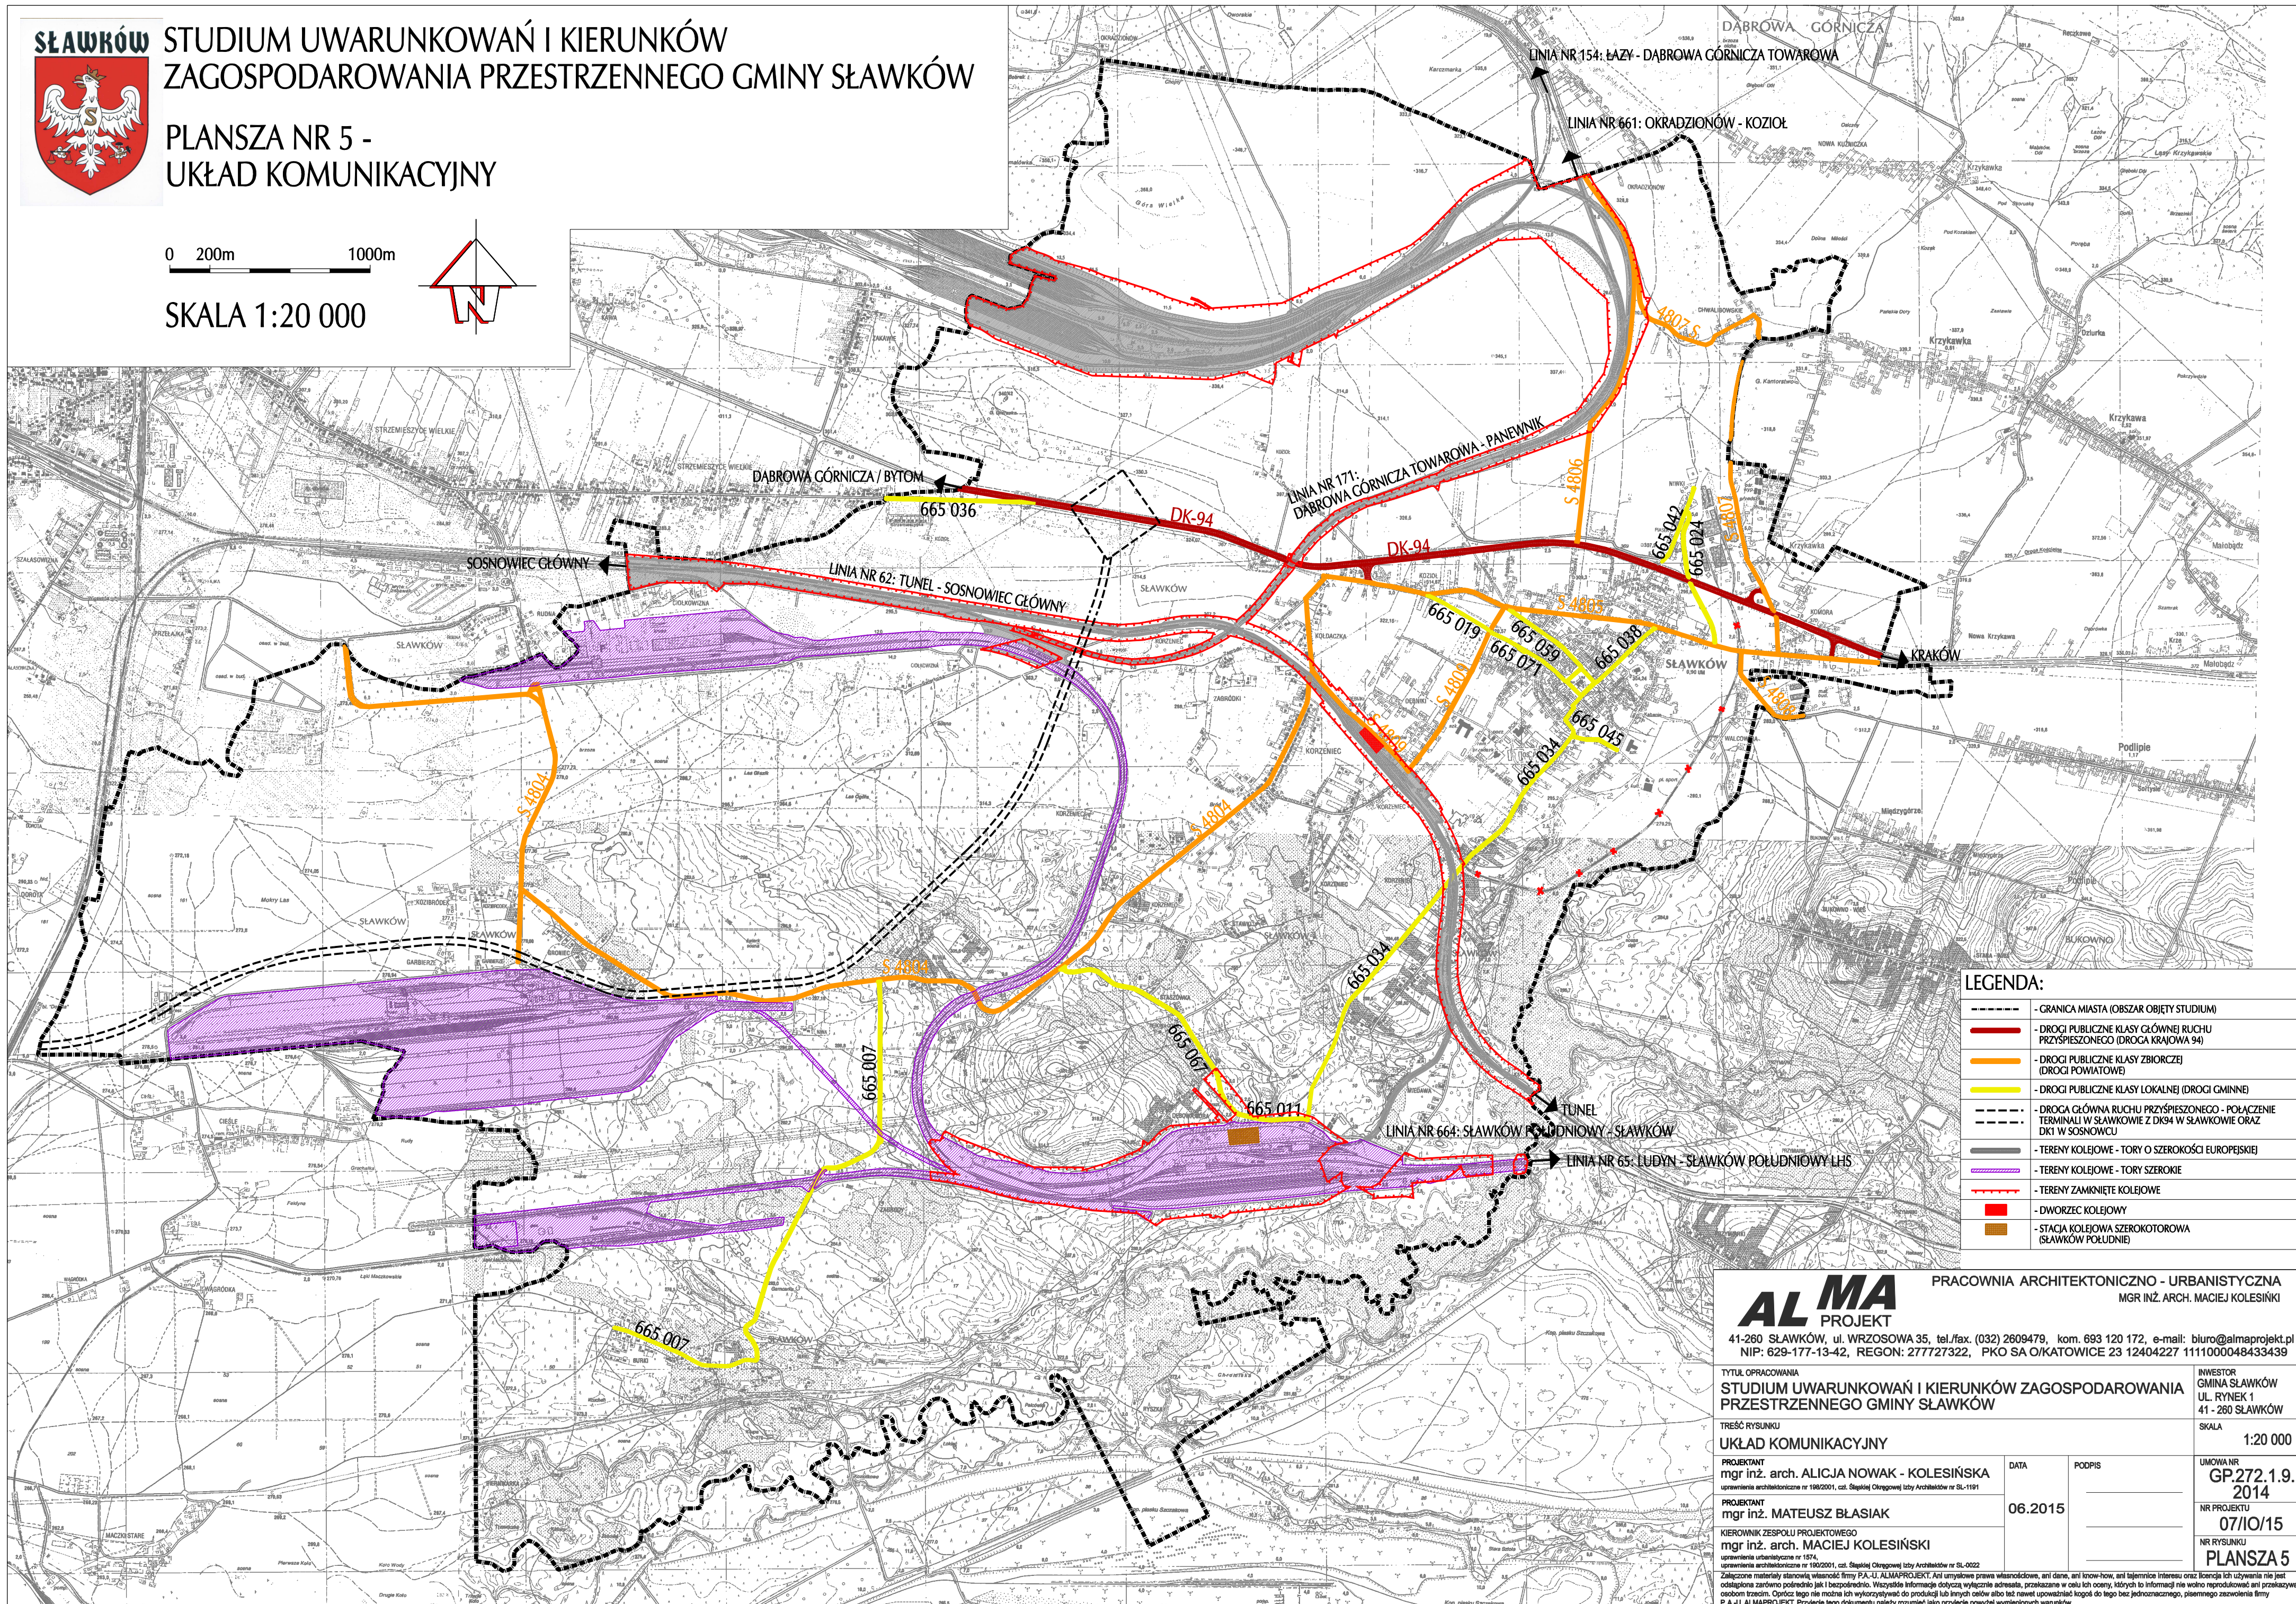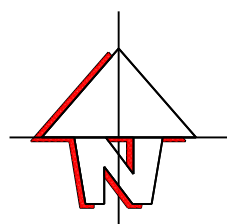

LEGENDA:

- | | |
|---|---|
|  | - GRANICA MIASTA (OBSZAR OBJĘTY STUDIUM) |
|  | - DROGI PUBLICZNE KLASY GŁÓWNEJ RUCHU PRZYPISZONEGO (DROGA KRAJOWA 94) |
|  | - DROGI PUBLICZNE KLASY ZBIORCZEJ (DROGI POWIATOWE) |
|  | - DROGI PUBLICZNE KLASY LOKALNEJ (DROGI GMINNE) |
|  | - DROGA GŁÓWNA RUCHU PRZYPISZONEGO - POŁĄCZ. TERMINALI W ŚLAWKOWIE Z DK94 W ŚLAWKOWIE ORAZ DK1 W SOSNOWIE |
|  | - TERENY KOLEJOWE - TORY O SZEROKOŚCI EUROPEJSKIEJ |
|  | - TERENY KOLEJOWE - TORY SZEROKIE |
|  | - TERENY ZAKNIEŻONE KOLEJOWE |
|  | - DWÓRZEC KOLEJOWY |
|  | - STACJA KOLEJOWA SZEROKOTOROWA |

ALMA
PROJEKT

PRACOWNIA ARCHITEKTONICZNO - URBANISTYCZNA
MGR INŻ. ARCH. MACIEJ KOLESIŃKI

41-260 SŁAWKÓW, ul. WRZOSOWA 35, tel./fax. (032) 2609479, kom. 693 120 172, e-mail: biuro@almaprojekt.pl
NIP: 629-177-13-42. REGON: 277727322. PKO SA O/KATOWICE 23 12404227 1111000048433439

TYTUŁ OPRACOWANIA STUDYUM UWARUNKOWAŃ I KIERUNKÓW ZAGOSPODAROWANIA PRZESTRZENNEGO GMINY SŁAWKÓW	INWESTOR GMINA SŁAWKÓW UL. RYNEK 1 44-300 SŁAWKÓW
--	---

TREŚĆ RYSUNKU UKŁAD KOMUNIKACYJNY	41 - 200 SZAWKOW SKALA 1:20 000
---	--

PROJEKTANT mgr inż. arch. ALICJA NOWAK - KOLESIŃSKA	DATA	PODPIS	UMOWA NR GP.272.1.9.
--	------	--------	--------------------------------

uprawnienia architektoniczne nr 198/2001, czł. Stojdziej Okręgowej Izby Architektów nr SL-1191			2014
PROJEKTANT mgr inż. MATEUSZ BŁASIAK	06.2015		NR PROJEKTU 07/10/15

KIEROWNIK ZESPOŁU PROJEKTOWEGO
mgr inż. arch. MACIEJ KOLESIŃSKI
ul. Jagiellońska 10, 01-644 Warszawa, tel. 22 634 41 41
www.makpro.pl

uprawnienie architektoniczne nr 190/2001, cz. 5. Stajnia Okręgowej Izby Architektów nr SL-0022

Załączane materiały stanowią własność firmy P.A.J. ALMAPROJEKT. Ani umysłowa prawa własnościowe, ani dane, ani know-how, ani tajemnice interesu oraz licencja ich używania nie jest oddana za darmo poświadczając jej bezoporność. Wszystkie informacje dotyczą wyłącznie adresata, przekazane w celu ich ochrony, których do informacji nie wolno reprodukcować ani przekazywać osobom trzecim. Oprócz tego nie można ich wykorzystywać do produkcji lub innych celów albo też nawet upoważnić kogось do tego bez jednoznacznego, pisemnego zezwolenia firmy P.A.J. AL MAPROJEKT. Przeciwnie ten dokument należy rozumieć jako odrębnie nową i wyjątkową umowę.