


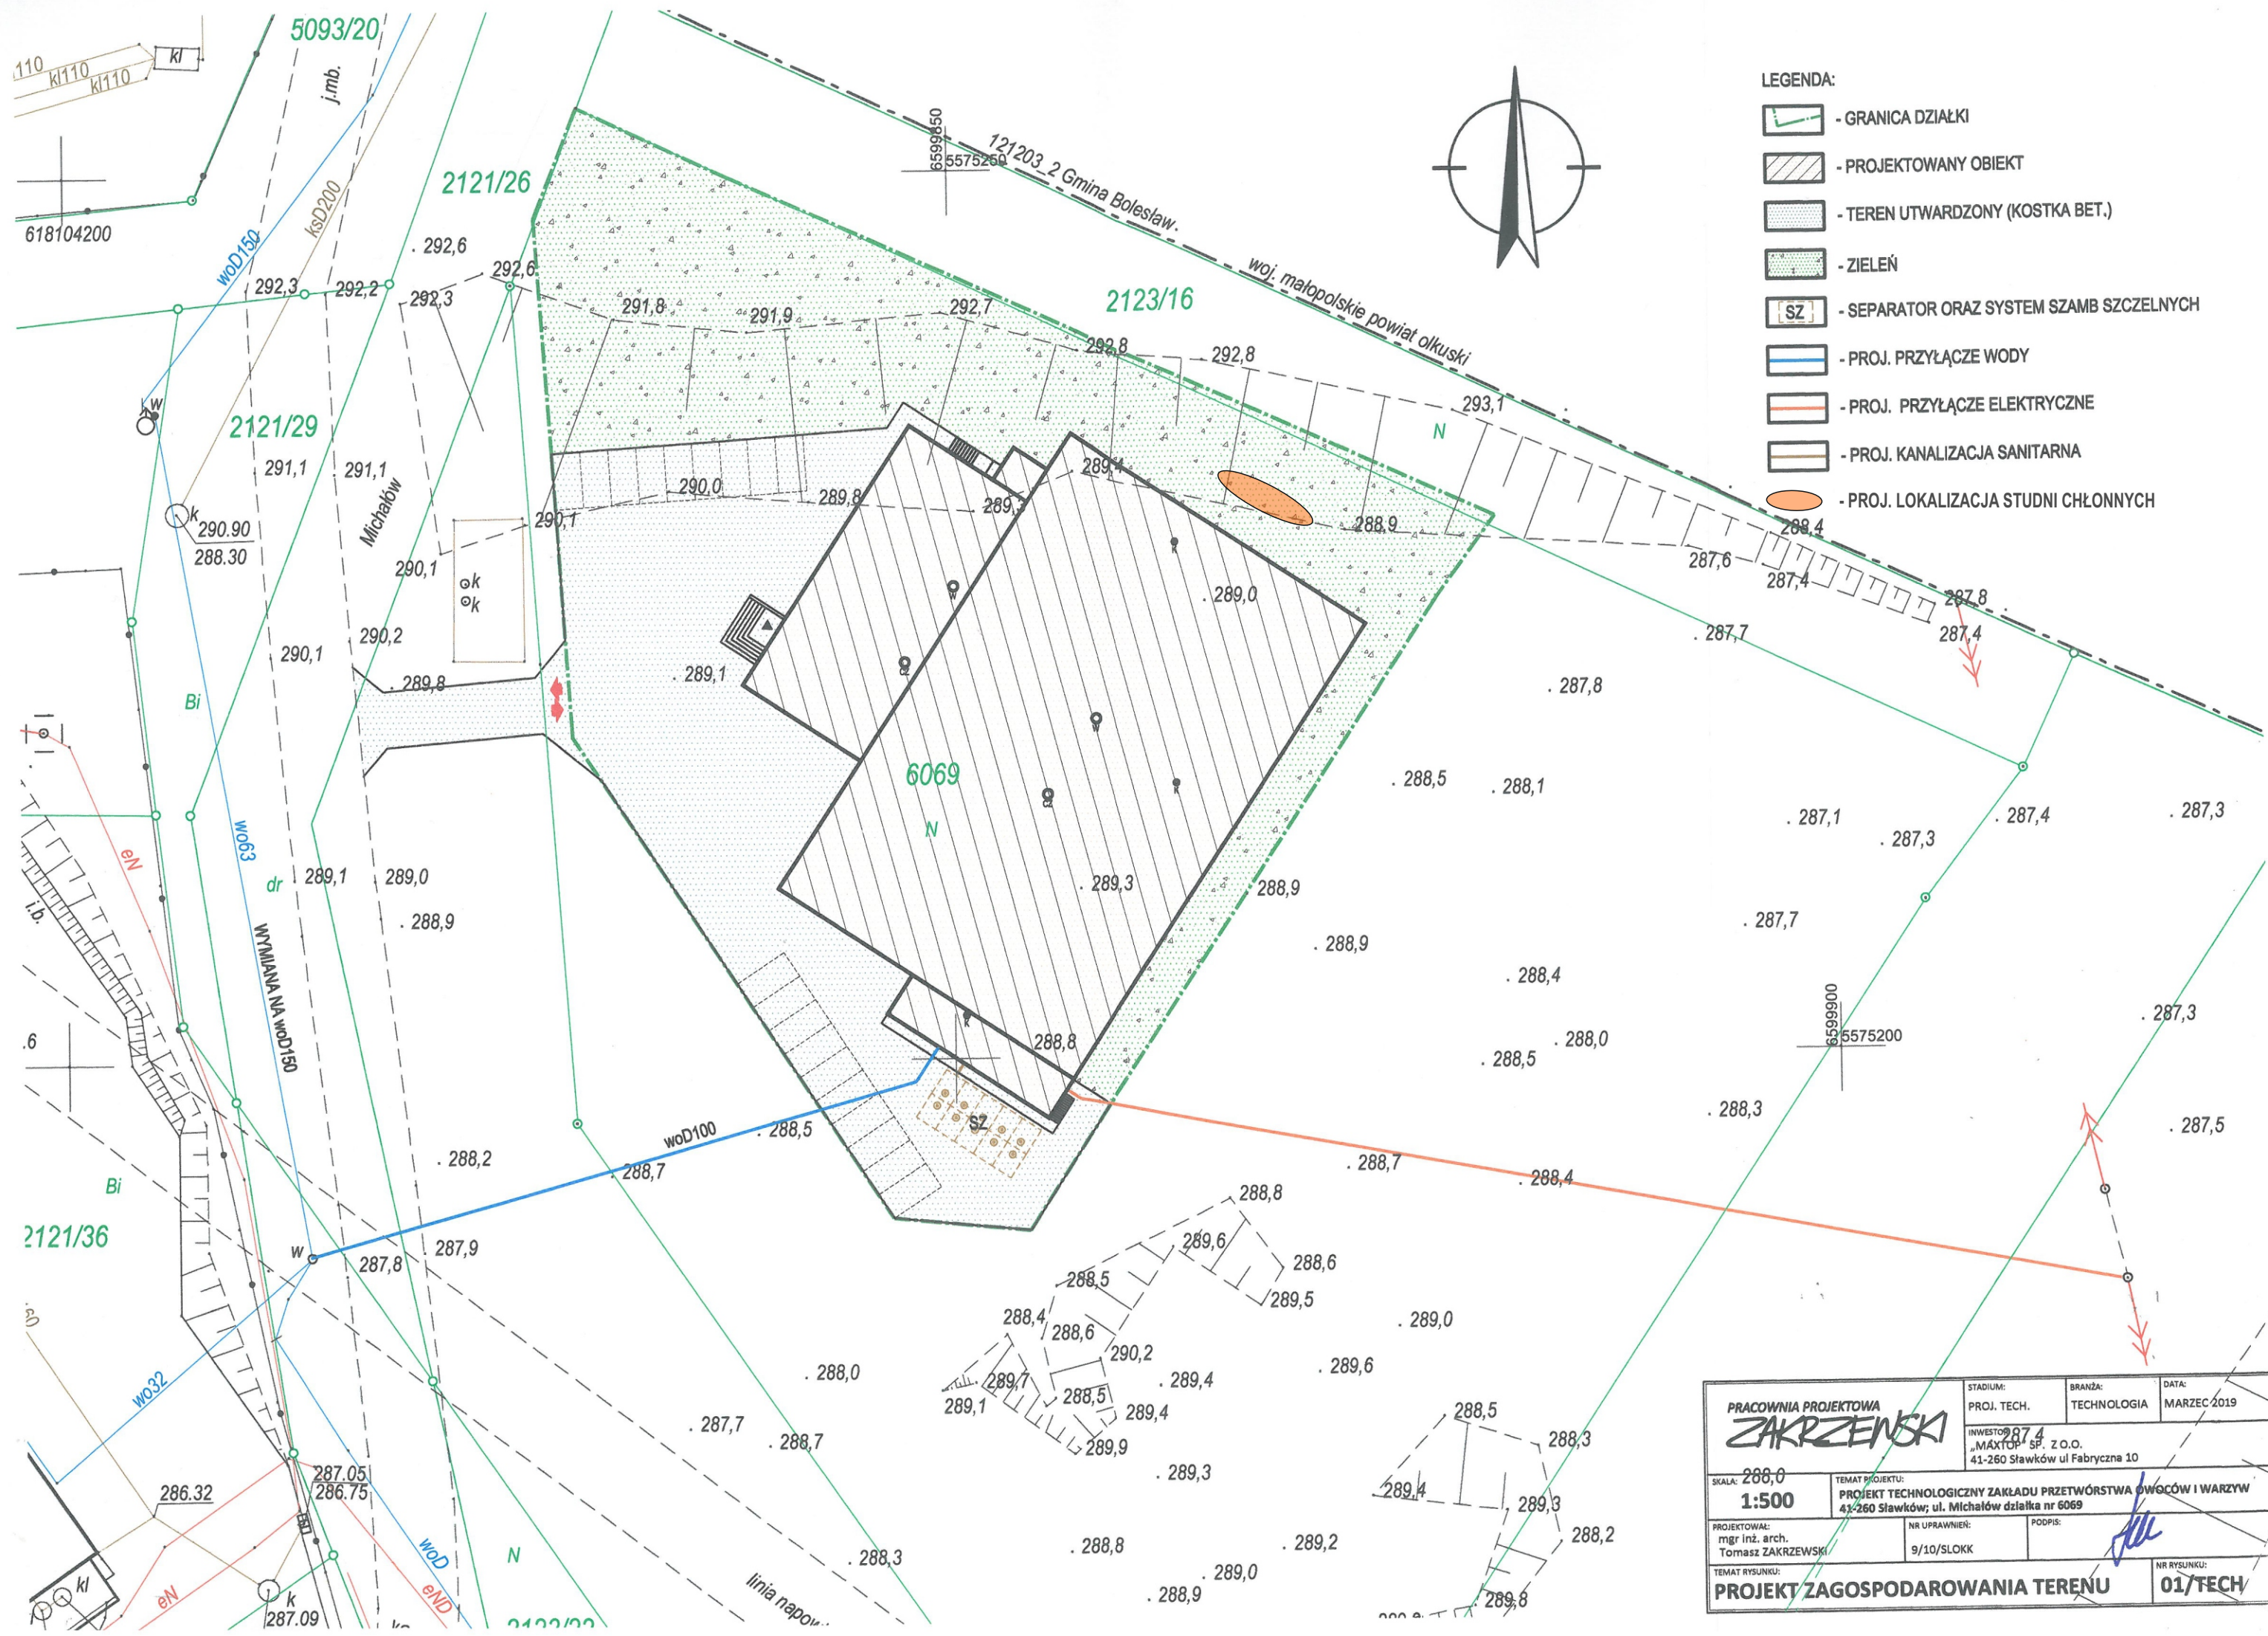

PRACOWNIA PROJEKTOWA ZAKRZEWSKI		STADIUM: PROJ. TECH.	BRANŻA: TECHNOLOGIA	Data: MARZEC 2019
SKALA: 200,0 1:500		INWESTOR: 87 4 „MAXTOP” SP. Z O.O. 41-260 Sławków ul Fabryczna 10		
TEMAT PROJEKTU: PROJEKT TECHNOLOGICZNY ZAKŁADU PRZETWÓRSTWA OWOCÓW I WARZYW 41-260 Sławków; ul. Michałków działka nr 6069				
PROJEKTOWAŁ: mgr inż. arch. Tomasz ZAKRZEWSKI	NR UPRAWNIENI: 9/10/SLOKK	PODPIS:		
TEMAT RYSUNKU: PROJEKT ZAGOSPODAROWANIA TERENU			NR RYSUNKU: 01/TECH	