





STUDIUM UWARUNKOWAŃ I KIERUNKÓW ZAGOSPODAROWANIA PRZESTRZENNEGO GMINY SŁAWKÓW

PLANSZA NR 6 - INFRASTRUKTURA TECHNICZNA

0 200m 1000m

SKALA 1:20 000

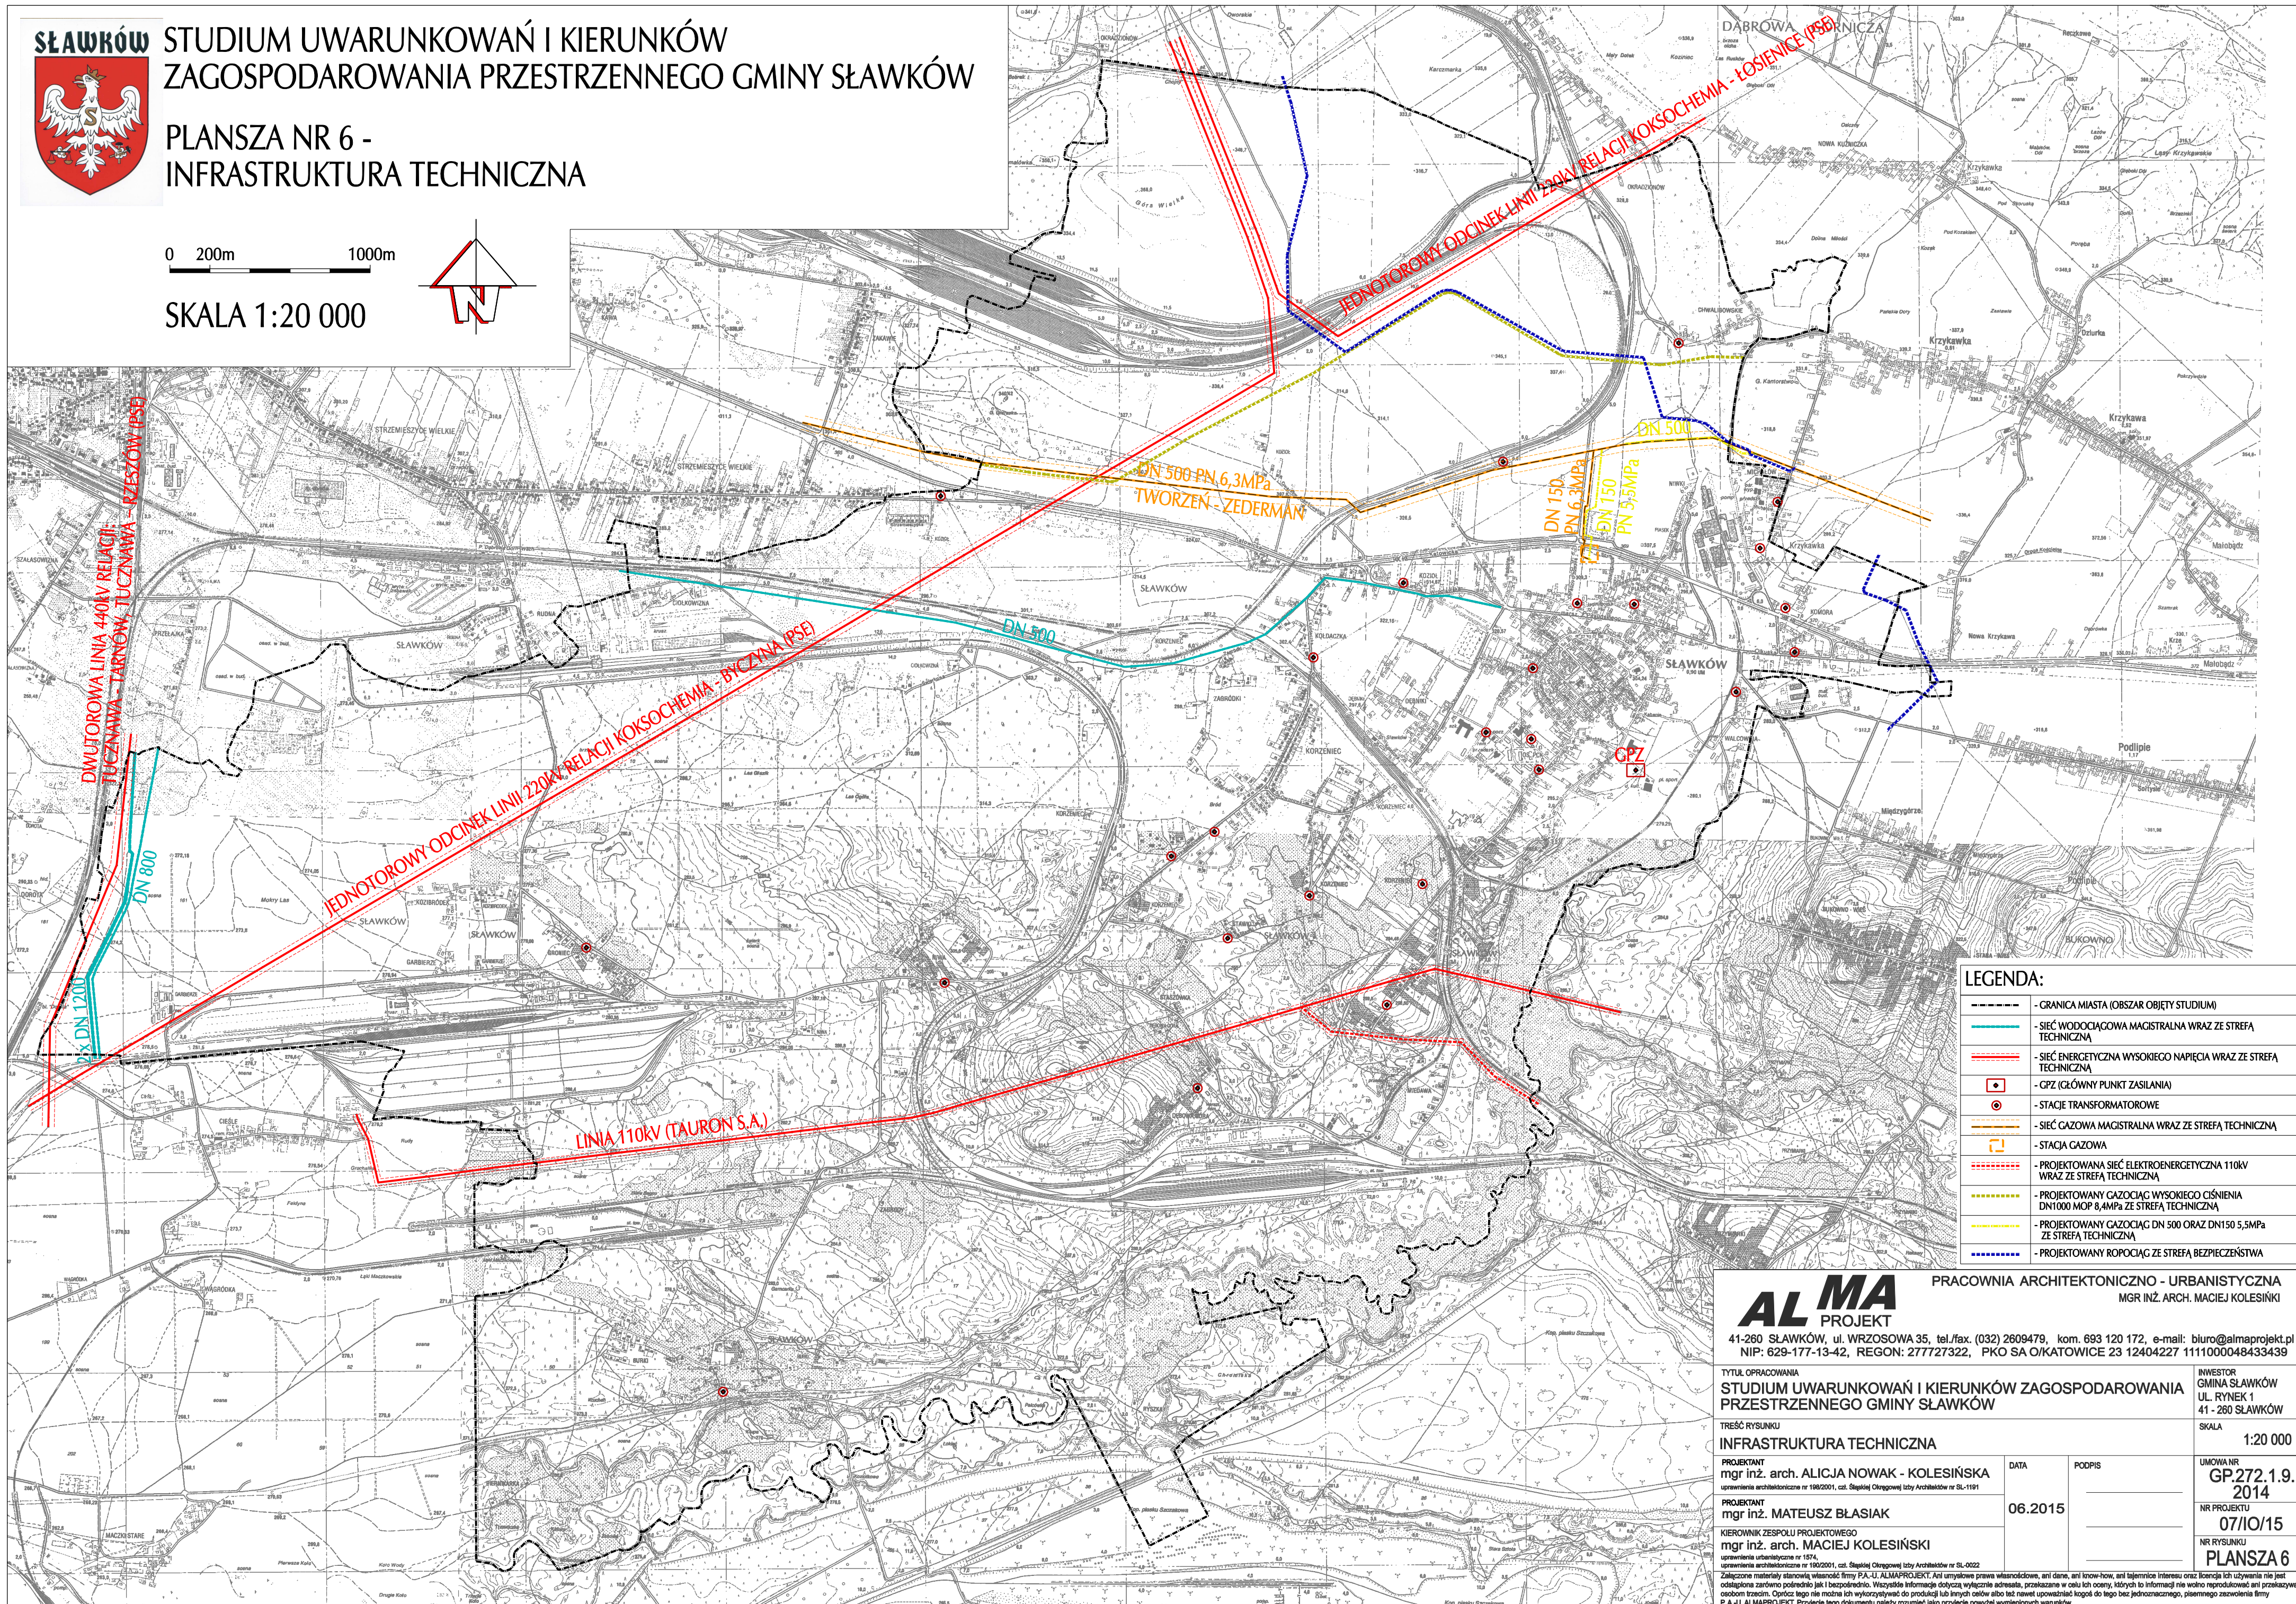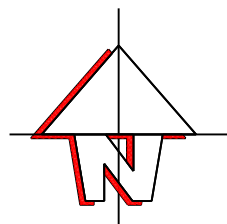

LEGENDA:

- | | |
|---|--|
|  | - GRANICA MIASTA (OBSZAR OBJĘTY STUDIUM) |
|  | - SIĘĆ WODOCIĄGOWA MAGISTRALNA WRAZ ZE STREFĄ TECHNICZNĄ |
|  | - SIĘĆ ENERGETYCZNA WYSOKIEGO NAPIĘCIA WRAZ ZE STREFĄ TECHNICZNĄ |
|  | - GPZ (GŁÓWNY PUNKT ZASILANIA) |
|  | - STACJE TRANSFORMATOROWE |
|  | - SIĘĆ GAZOWA MAGISTRALNA WRAZ ZE STREFĄ TECHNICZNĄ |
|  | - STACJA GAZOWA |
|  | - PROJEKTOWANA SIĘĆ ELEKTROENERGETYCZNA 110kV WRAZ ZE STREFĄ TECHNICZNĄ |
|  | - PROJEKTOWANE GAZOCIĄGI GAZOWE WYSOKIEGO CIŚNIENIA DN1000 MOP 8,4MPa ZE STREFĄ TECHNICZNĄ |
|  | - PROJEKTOWANE GAZOCIĄGI DN 500 ORAZ DN150 5,5MPa ZE STREFĄ TECHNICZNĄ |
|  | - PROJEKTOWANY ROZPOCJĄG ZE STREFĄ BEZPIECZEŃSTWA |

ALMA
PROJEKT

PRACOWNIA ARCHITEKTONICZNO - URBANISTYCZNA
MGR INŻ. ARCH. MACIEJ KOLESIŃKI

41-260 SŁAWKÓW, ul. WRZOSOWA 35, tel./fax. (032) 2609479, kom. 693 120 172, e-mail: biuro@almaprojekt.pl
NIP: 629-177-13-42, REGON: 277727322, PKO SA O/KATOWICE 23 12404227 1111000048433439

TYTUŁ OPRAWOWANIA STUDIUM UWARUNKOWAŃ I KIERUNKÓW ZAGOSPODAROWANIA PRZESTRZENNEGO GMINY SŁAWKÓW	INWESTOR GMINA SŁAWKÓW UL. RYNEK 1 41-260 SŁAWKÓW
--	--

TREŚĆ RYSUNKU		41 - ZOO ŚLAWKÓW
INFRASTRUKTURA TECHNICZNA		SKALA 1:20 000

PROJEKTANT mgr inż. arch. ALICJA NOWAK - KOLESIŃSKA umowa nr architektoniczna nr 108/2001 z 2001 r. Stokholm Ochrona i Innowacja Architektury nr SI-1101	DATA	PODPIS	UMOWA NR GP.272.1.9.
---	------	--------	--------------------------------

PROJEKTANT mgr inż. MATEUSZ BŁASIAK	06.2015	2014 NR PROJEKTU 07/10/15
--	---------	---------------------------------

KIEROWNIK ZESPOŁU PROJEKTOWEGO
mgr inż. arch. MACIEJ KOLESIŃSKI
uprawnienia urbanistyczne nr 1574,
uprawnienia architektoniczne nr 190/2004, c.d. biuro: Studio Olszowy Janusz Architektów w Śl. 00-022

Załączono materiały stanowiące własność firmy P.A.U. - AMAPROJEKT. Ani umysłowe prawa własności, ani dane, ani know-how, ani tajemnice interesu oraz licencja ich używania nie jest objęta niniejszym zastrzeżeniem. Wszelkie informacje jak i bazy danych, wszelkie wyliczenia, przekazywane w celu ich oceny, przy których w informacji nie wolno reprodukcować ani przekazywać osobom trzecim. Oprócz tego nie można ich wykorzystywać do produkcji lub do celów, albo też nadawać upoważnień kogós do tego bez jednogłośnie, pisemnego zezwolenia firmy P.A.U. i AMAPROJEKT. Będzie to było w pełni zgodne z prawem, jeżeli nie będzie miało żadnych skutków wymagalnych w sądownictwie.