



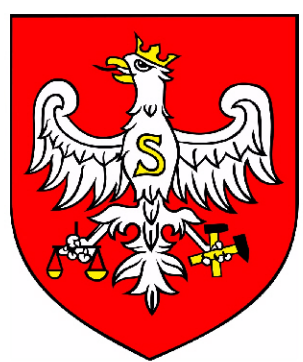


PLAN OGÓLNY GMINY SŁAWKÓW

RYSUNEK NR 2 - UWARUNKOWANIA PRZYRODNICZO-ŚRODOWISKOWE

SKALA 1:10 000

0 m 500 m 1000 m

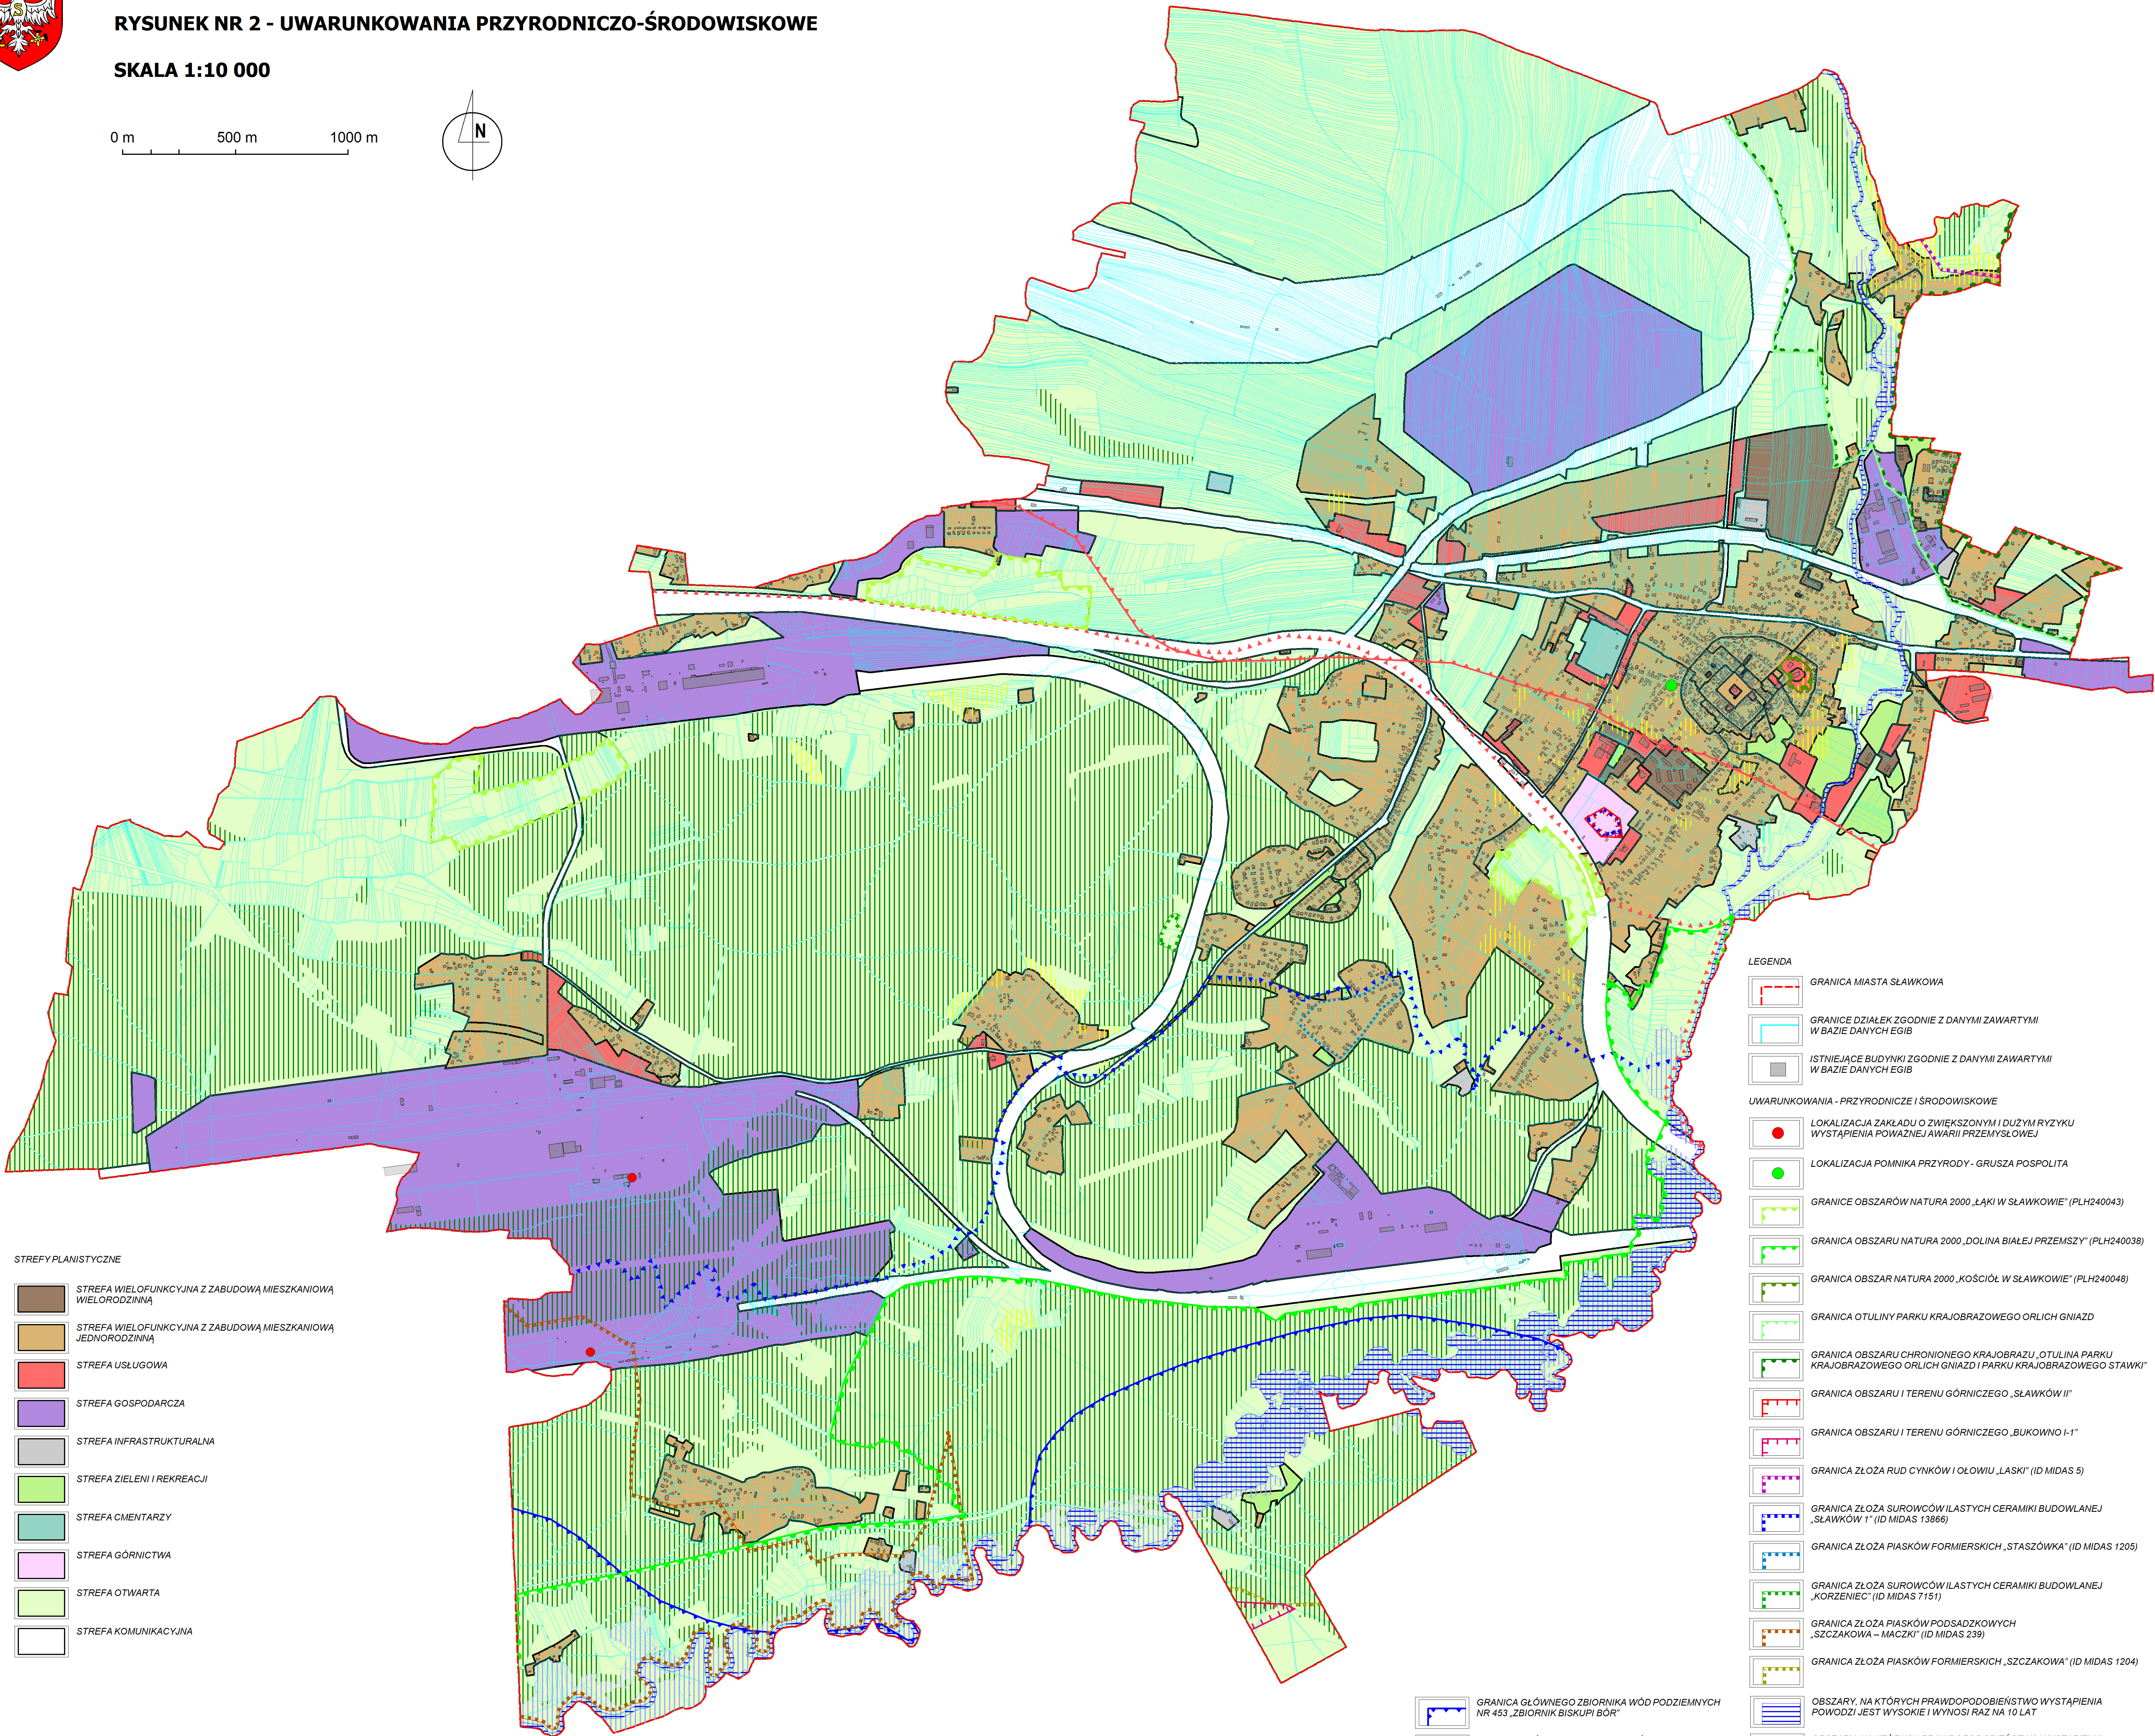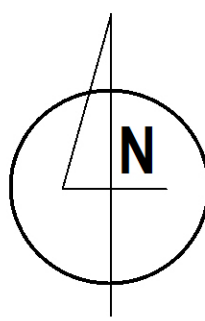

- STREFY PLANISTYCZNE
- STREFA WIELOFUNKCYJNA Z ZABUDOWĄ MIESZKANIOWĄ WIELORODZINNĄ
 - STREFA WIELOFUNKCYJNA Z ZABUDOWĄ MIESZKANIOWĄ JEDNORODZINNĄ
 - STREFA USŁUGOWA
 - STREFA GOSPODARCZA
 - STREFA INFRASTRUKTURALNA
 - STREFA ZIELENI I REKREACJI
 - STREFA CEMENTARZY
 - STREFA GÓRNICZWA
 - STREFA OTWARTA
 - STREFA KOMUNIKACYJNA

- LEGENDA
- GRANICA MIASTA SŁAWKOWA
 - GRANICE DZIAŁEK ZGODNIE Z DANymi ZAWARTymi W BAZIE DANYCH EGB
 - ISTNIEJĄCE BUDYNKI ZGODNIE Z DANymi ZAWARTymi W BAZIE DANYCH EGB
 - UWARUNKOWANIA - PRZYRODNICZE I ŚRODOWISKOWE
 - LOKALIZACJA ZAKŁADU O ZWIEKSZONYM I DUŻYM RYZYKU WYSTĄPIENIA POWAŻNEJ AWARII PRZEMYSŁOWEJ
 - LOKALIZACJA POMNIKA PRZYRODY - GRUSZA POSPOLITA
 - GRANICE OBSZARÓW NATURA 2000 „ŁĄKI W SŁAWKOWIE” (PLH240043)
 - GRANICA OBSZARU NATURA 2000 „DOLINA BIAŁEJ PRZEMSZY” (PLH240038)
 - GRANICA OBSZAR NATURA 2000 „KOŚCIÓŁ W SŁAWKOWIE” (PLH240048)
 - GRANICA OTULINY PARKU KRAJOBRAZOWEGO ORLICH GNIAZD
 - GRANICA OBSZARU CHRONIONEGO KRAJOBRAZU „OTULINA PARKU KRAJOBRAZOWEGO ORLICH GNIAZD I PARKU KRAJOBRAZOWEGO STAWKI”
 - GRANICA OBSZARU I TERENU GÓRNICZEGO „SŁAWKÓW II”
 - GRANICA OBSZARU I TERENU GÓRNICZEGO „BUKOWNO I-1”
 - GRANICA ZŁOŻA RUD CYNKÓW I OŁOWIU „ŁASKI” (ID MIDAS 5)
 - GRANICA ZŁOŻA SUROWCÓW ILASTYCH CERAMIKI BUDOWLANEJ „SŁAWKÓW 1” (ID MIDAS 13866)
 - GRANICA ZŁOŻA PIASKÓW FORMIERSKICH „STASZÓWKA” (ID MIDAS 1205)
 - GRANICA ZŁOŻA SUROWCÓW ILASTYCH CERAMIKI BUDOWLANEJ „KORZENIEC” (ID MIDAS 7151)
 - GRANICA ZŁOŻA PIASKÓW PODSADZKOWYCH „SZCZAKOWA – MACZKI” (ID MIDAS 239)
 - GRANICA ZŁOŻA PIASKÓW FORMIERSKICH „SZCZAKOWA” (ID MIDAS 1204)
 - OBSZARY, NA KTÓRYCH PRAWDOPODOBIEŃSTWO WYSTĄPIENIA POWODZI JEST WYSOKIE I WYNOŚI RAZ NA 10 LAT
 - OBSZARY, NA KTÓRYCH PRAWDOPODOBIEŃSTWO WYSTĄPIENIA POWODZI JEST ŚREDNIE I WYNOŚI RAZ NA 100 LAT
 - GRUNTY ROLNE KLASY BONITACYJNEJ I-III ZGODNIE Z EWIDENCJĄ GRUNTÓW I BUDYNKÓW
 - GRUNTY LEŚNE ZGODNIE Z EWIDENCJĄ GRUNTÓW I BUDYNKÓW

- GRANICA GŁÓWNEGO ZBIORNIKA WÓD PODZIEMNYCH NR 453 „ZBIORNIK BISKUPI BÓR”
- GRANICA GŁÓWNEGO ZBIORNIKA WÓD PODZIEMNYCH NR 454 „ZBIORNIK OLSKUSZ-ZAWIERCIE”
- GRANICA PROPONOWANEGO OBSZARU OCHRONNEGO GŁÓWNEGO ZBIORNIKA WÓD PODZIEMNYCH NR 453 „ZBIORNIK BISKUPI BÓR”
- GRANICA PROPONOWANEGO OBSZARU OCHRONNEGO GŁÓWNEGO ZBIORNIKA WÓD PODZIEMNYCH NR 454 „ZBIORNIK OLSKUSZ-ZAWIERCIE”