



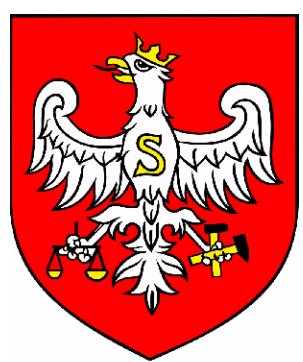


PLAN OGÓLNY MIASTA SŁAWKÓW

UWARUNKOWANIA - INFRASTRUKTURA TECHNICZNA

SKALA 1:10 000

0 m 500 m 1000 m

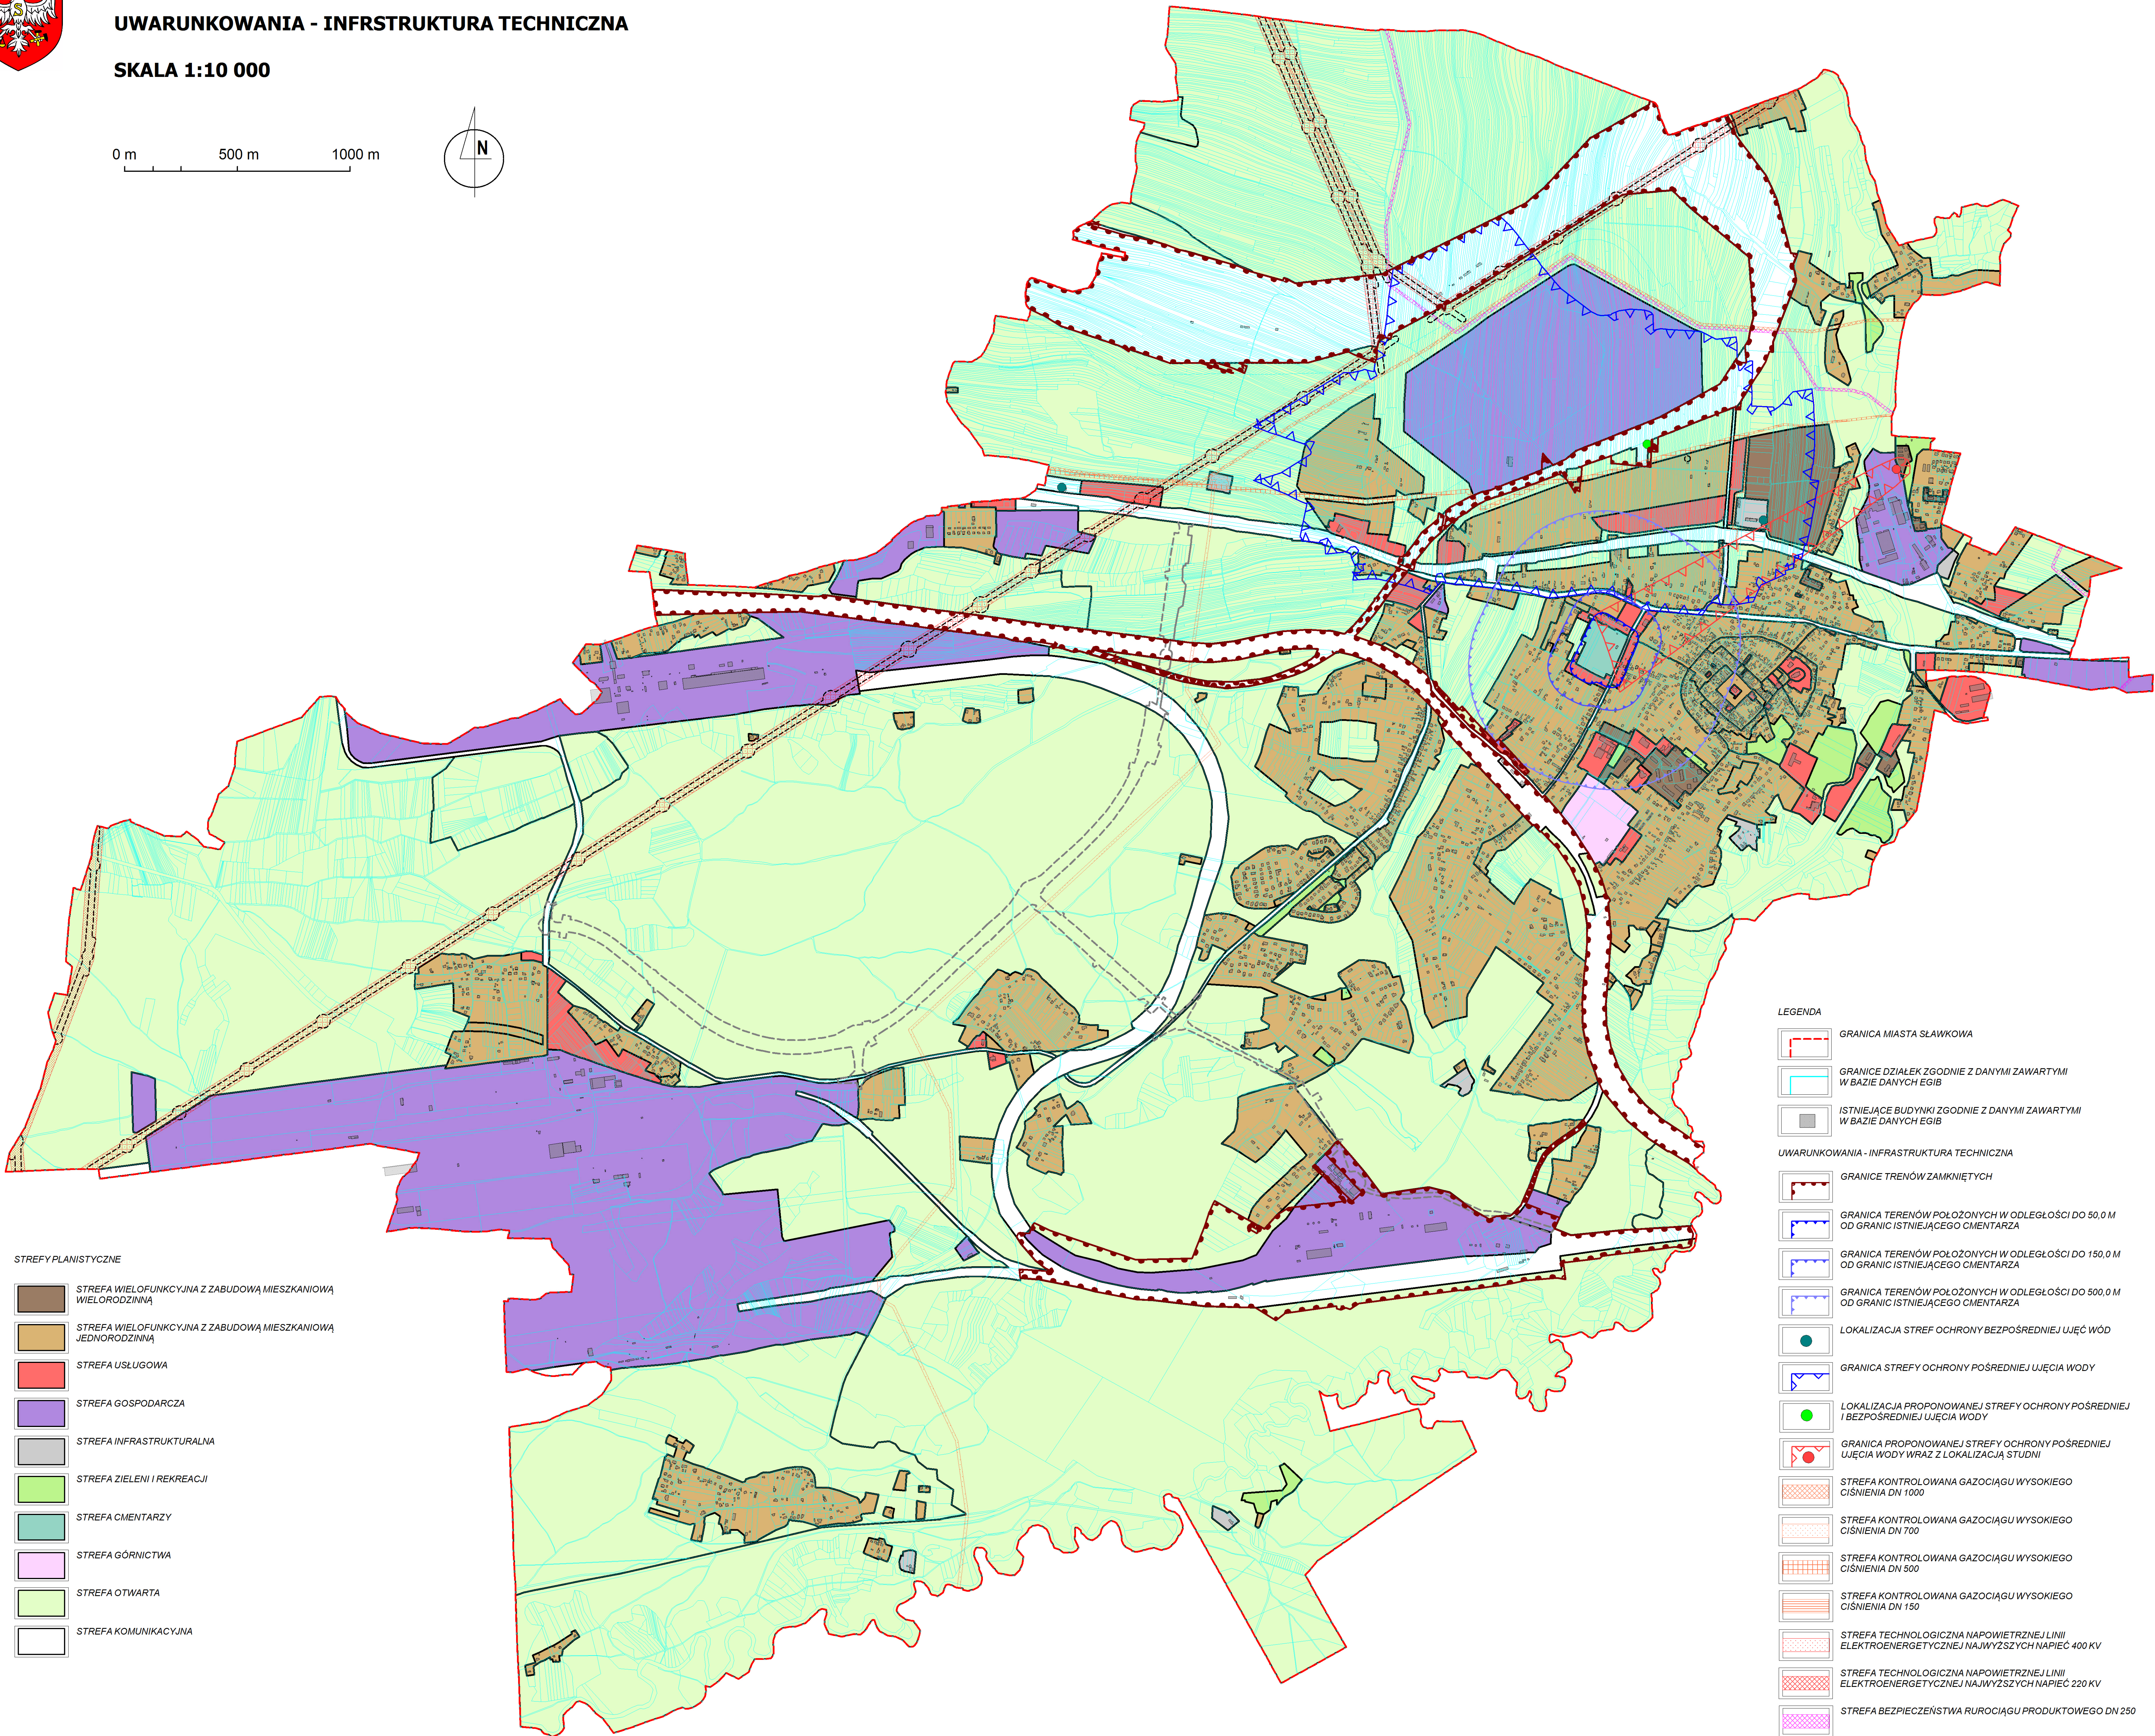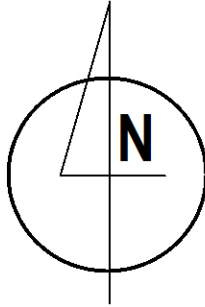

- STREFY PLANISTYCZNE
- STREFA WIELOFUNKCYJNA Z ZABUDOWĄ MIESZKANIOWĄ WIELORODZINNĄ
 - STREFA WIELOFUNKCYJNA Z ZABUDOWĄ MIESZKANIOWĄ JEDNORODZINNĄ
 - STREFA USŁUGOWA
 - STREFA GOSPODARCZA
 - STREFA INFRASTRUKTURALNA
 - STREFA ZIELENI I REKREACJI
 - STREFA CMENTARZY
 - STREFA GÓRNICWA
 - STREFA OTWARTA
 - STREFA KOMUNIKACYJNA

- LEGENDA
- GRANICA MIASTA SŁAWKOWA
 - GRANICE DZIAŁEK ZGODNIE Z DANYMI ZAWARTYMI W BAZIE DANYCH EGIB
 - ISTNIEJĄCE BUDYNKI ZGODNIE Z DANYMI ZAWARTYMI W BAZIE DANYCH EGIB
 - UWARUNKOWANIA - INFRASTRUKTURA TECHNICZNA
 - GRANICE TRENÓW ZAMKNIĘTYCH
 - GRANICA TERENÓW POŁOŻONYCH W ODLEGŁOŚCI DO 50,0 M OD GRANIC ISTNIEJĄCEGO CMENTARZA
 - GRANICA TERENÓW POŁOŻONYCH W ODLEGŁOŚCI DO 150,0 M OD GRANIC ISTNIEJĄCEGO CMENTARZA
 - GRANICA TERENÓW POŁOŻONYCH W ODLEGŁOŚCI DO 500,0 M OD GRANIC ISTNIEJĄCEGO CMENTARZA
 - LOKALIZACJA STREF OCHRONY BEZPOŚREDNIEJ UJĘĆ WÓD
 - GRANICA STREFY OCHRONY POŚREDNIEJ UJĘCIA WODY
 - LOKALIZACJA PROPONOWANEJ STREFY OCHRONY POŚREDNIEJ I BEZPOŚREDNIEJ UJĘCIA WODY
 - GRANICA PROPONOWANEJ STREFY OCHRONY POŚREDNIEJ UJĘCIA WODY WRAZ Z LOKALIZACJĄ STUDNI
 - STREFA KONTROLOWANA GAZOCIĄGU WYSOKIEGO CIŚNIENIA DN 1000
 - STREFA KONTROLOWANA GAZOCIĄGU WYSOKIEGO CIŚNIENIA DN 700
 - STREFA KONTROLOWANA GAZOCIĄGU WYSOKIEGO CIŚNIENIA DN 500
 - STREFA KONTROLOWANA GAZOCIĄGU WYSOKIEGO CIŚNIENIA DN 150
 - STREFA TECHNOLOGICZNA NAPIĘTRZNEJ LINII ELEKTROENERGETYCZNEJ NAJWYŻSZYCH NAPIĘC 400 KV
 - STREFA TECHNOLOGICZNA NAPIĘTRZNEJ LINII ELEKTROENERGETYCZNEJ NAJWYŻSZYCH NAPIĘC 220 KV
 - STREFA BEZPIECZEŃSTWA RUROCIĄGU PRODUKTOWEGO DN 250
 - GRANICA OBSZARU OD LINII ELEKTROENERGETYCZNYCH NAJWYŻSZYCH NAPIĘC 400KV I 220 KV, W KTÓRYM OBOWIĄZUJE ZAKAZ LOKALIZACJI INSTALACJI ODNAWIALNYCH ŹRÓDEŁ ENERGII W POSTACI PANELI FOTOWOLTAYCZNYCH
 - ORIENTACYJNY PRZEBIEG ŁĄCZNIKA DROGOWEGO POMIĘDZY DK NR 94 A EUROTERMINALEM I STACJĄ PKP LHS